

03.3

ELABORATO PLANIMETRICO

Compilato da:

Iscritto all'albo:

Agenzia del Territorio
CATASTO FABBRICATI
Ufficio Provinciale di
Pordenone

Comune di Fiume Veneto

Sezione: Foglio: 33

Particella: 71

Protocollo n. PN0223115 del 23/10/2009

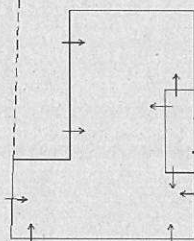
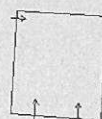
Tipo Mappale n. 209940 del 09/10/2009

Dimostrazione grafica dei subalterni

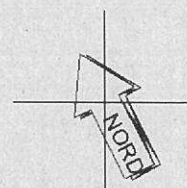
Scala 1 : 500

PIANTA PIANO TERRA
con corte annessa

Laterale di Via N. Sauro

Proprietà mappale
n° 429

Corte esclusiva
al mappale n° 71

Proprietà mappale
n° 70Proprietà mappale
n° 388Proprietà mappale
n° 157

Ultima planimetria in atti

Data: 12/06/2024 - n. T337185 - Richiedente: Telematico

Totale schede: 1 - Formato di acquisizione: A4(210x297) - Formato stampa richiesto: A4(210x297) - Fattore di scala non utilizzabile

03.3

Identificativi Catastali:
Sezione: [redacted]
Foglio: 33
Particella: 71
Subalterno: [redacted]

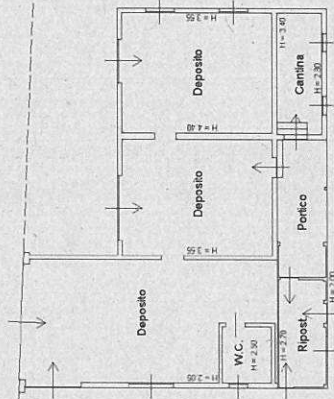
Dichiarazione protocollo n. PN0223115 del 25/10/2009
Planimetria di u.i.u. in Comune di Fiume Veneto
Via N. Sauro
civ.

Agenzia del Territorio
CATASTO FABBRICATI
Ufficio provinciale di
Pordenone

Scala 1: 200

Scheda 1

L'angolo di via N. Sauro



CORTE ESCLUSIVA AL MAPPALE N° 71

PIANTA PIANO TERRA

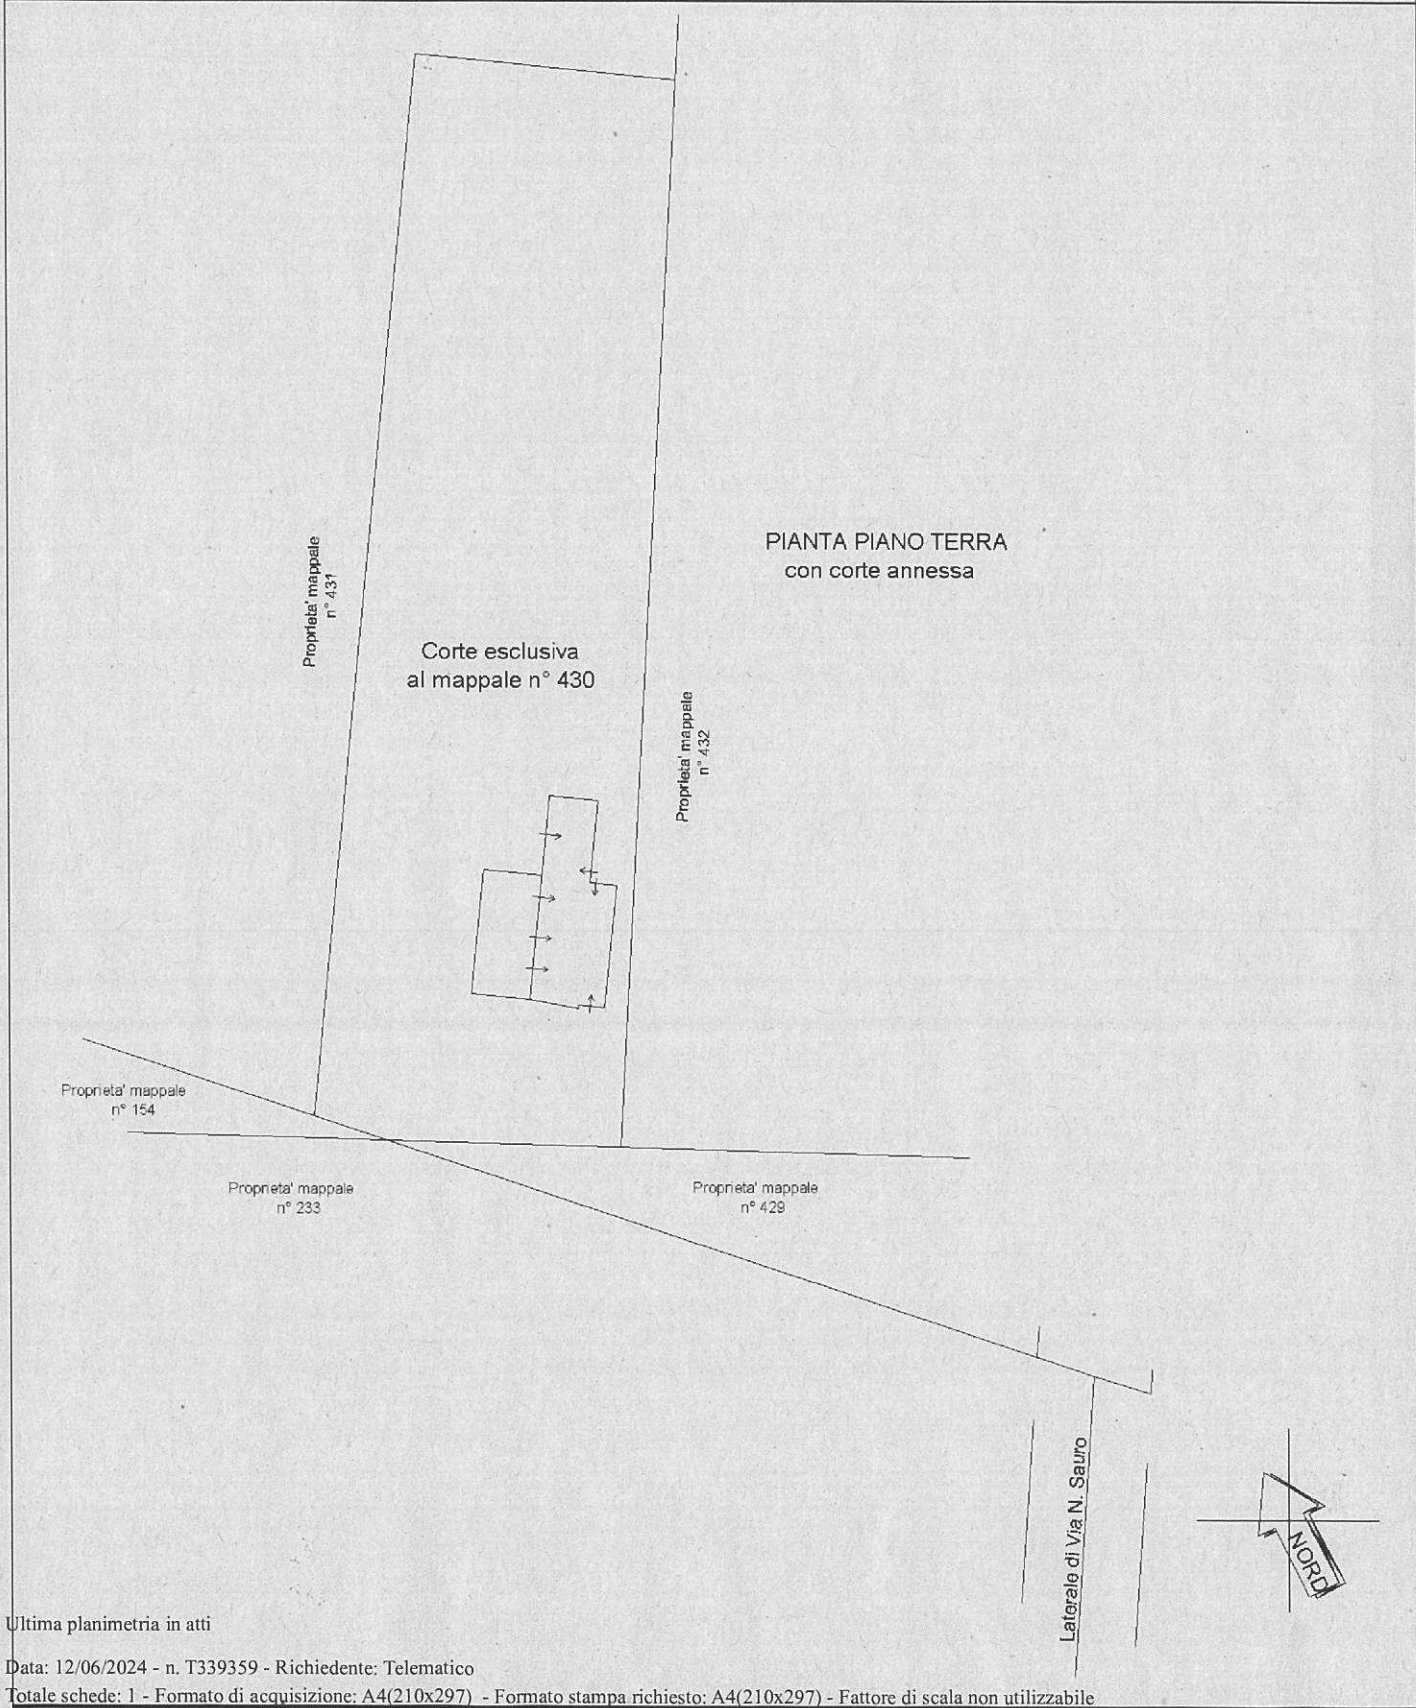


03.3

Agenzia del Territorio
CATASTO FABBRICATI
 Ufficio Provinciale di
 Pordenone

ELABORATO PLANIMETRICO	
Compilato da: <div></div>	
Iscritto all'albo: <div></div>	

Comune di Fiume Veneto		Protocollo n. PN0223142 del 23/10/2009	
Sezione:	Foglio: 33	Particella: 430	Tipo Mappale n. 211584 del 12/10/2009
Dimostrazione grafica dei subalterni			Scala 1 : 500



03.3



Agenzia del Territorio
CATASTO FABBRICATI
Ufficio provinciale di
Pordenone

Dichiarazione protocollo n. PN0223142 del 23/10/2009
Planimetria di u.i.n. in Comune di Fiume Veneto
Via N. Sauro
civ.

Identificativi Catastali:
Sezione:
Foglio: 33
Particella: 430
Subalterno:

Compilata da: [REDACTED]
[REDACTED] all'albo:

Scala 1: 200

Ultima planimetria in atti

Data: 13/06/2024 - n. 1394943 - Richiedente: PSANDR78S23I904N

Totale schede: 1 - Formato di acquisizione: A3(297x420) - Formato stampa richiesto: A4(210x297)

CORTE ESCLUSIVA AL MAPPALE N° 430

PIANTA PIANO TERRA

