

Agenzia del Territorio
CATASTO FABBRICATI
Ufficio Provinciale di
Milano

Dichiarazione protocollo n. MI0451771 del 12/09/2013

Planimetria di u.i.u. in Comune di Milano

Via Giuseppe Candiani

civ. 7

Identificativi Catastali:

Sezione:

Foglio: 96

Particella: 179

Subalterno: 3

Compilata da:

Filice Camillo Lucio

Iscritto all'albo:


Ingegneri

Prov. Lecco

N. 00584

Scheda n. 1

Scala 1:200

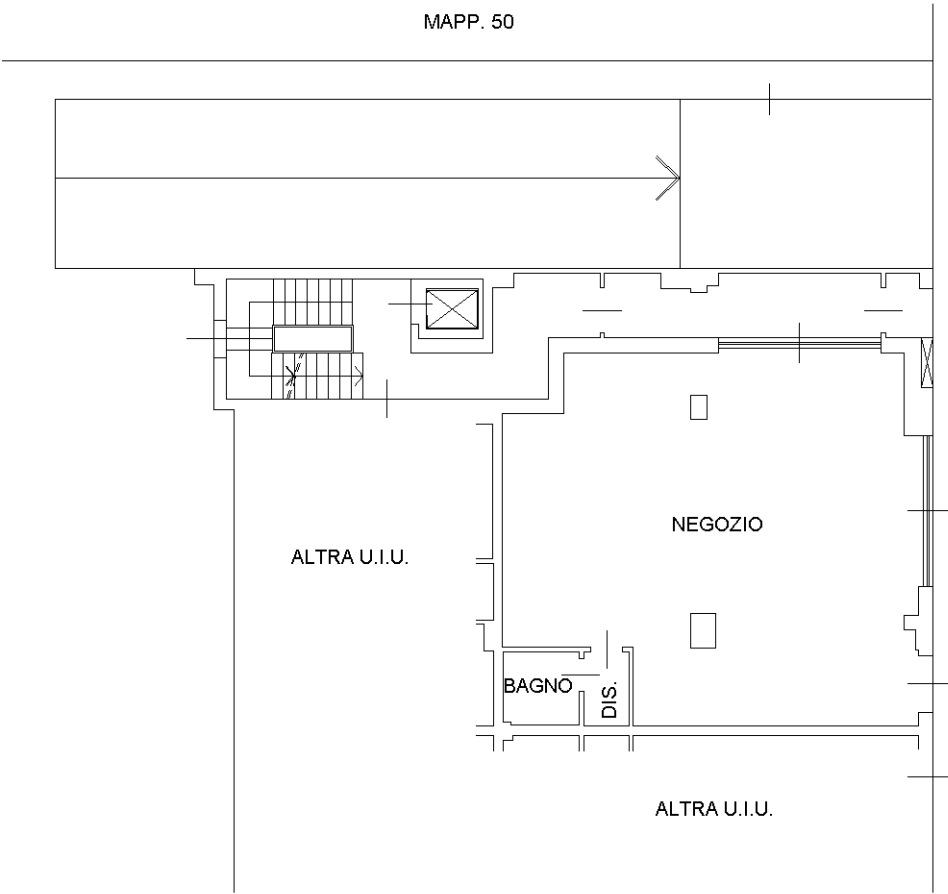

PIANTA PIANO TERRA (PT) - H= 2.70 m.

VIA GIUSEPPE CANDIANI



orientamento

Ultima planimetria in atti