

**Tribunale di Terni**  
**PROCEDURA DI ESECUZIONE IMMOBILIARE**

promossa da: **OMISSIS**

contro: **OMISSIS**

N° Gen. Rep. **30/2024**  
data udienza ex art. 569 c.p.c.:

Giudice delle esecuzioni: **Dott. Francesco ANGELINI**

Custode Giudiziario: **Avv. Eleonora LUCIANI**

ALLEGATO 4  
**ELABORATO PLANIMETRICO AGGIORNATO**

Esperto alla stima: **Geom. Andrea Turchetti**

Codice fiscale: TRCNDR63C03L117C

Partita IVA: 00462560558


Studio in: Viale C. Battisti n.45 - 05100 Terni

Telefono: 0744.427020

Cell: 333.7509502

Email: turchetti\_a@libero.it

Pec: andrea.turchetti@geopec.it

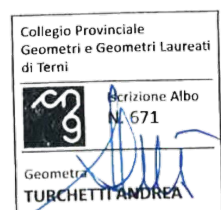


## LOCALE DEPOSITO

Foglio 113 - P.Ila 208 - Sub 18

Viale dello Stadio 35 - Terni

### PIANTA PIANO SEMINTERRATO

scala 1:50

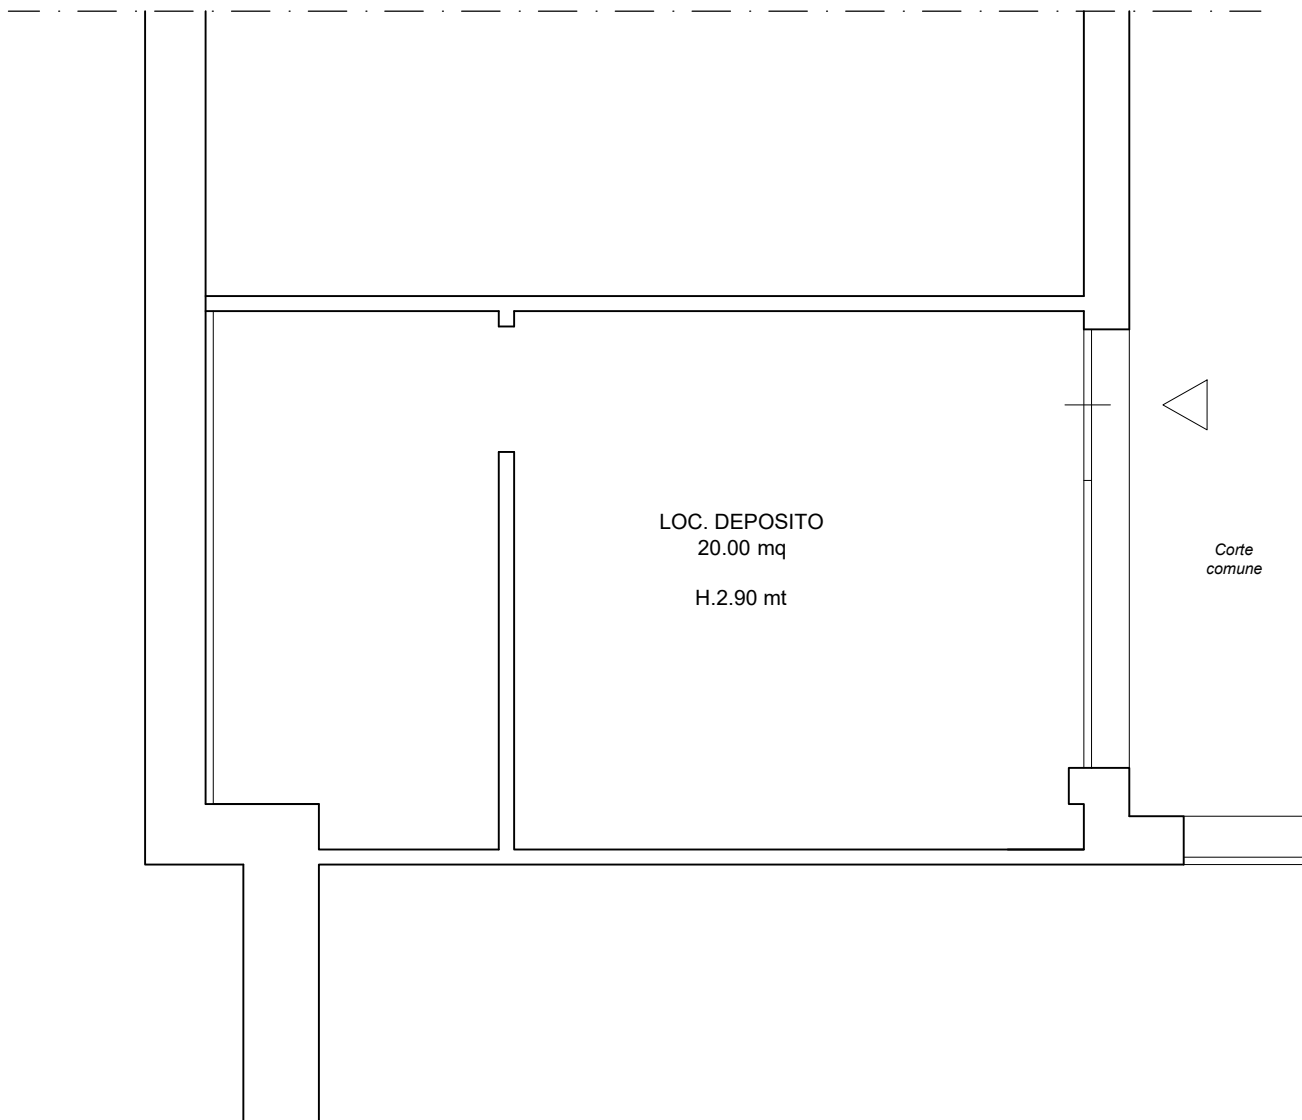

Collegio Provinciale  
Geometri e Geometri Laureati  
di Terni

Scrizione Albo  
N. 671

Geometra  
**TURCHETTI ANDREA**

PIANTA PIANO SEMINTERRATO  
scala 1:100

