

Agenzia del Territorio
CATASTO FABBRICATI
Ufficio Provinciale di
Milano

Dichiarazione protocollo n. MI0594519 del 14/11/2013

Planimetria di u.i.u. in Comune di Cornaredo

Via Certosina

civ. 10

Identificativi Catastali:

Sezione:

Foglio: 3

Particella: 395

Subalterno: 746

Compilata da:

Rainoldi Franco Virginio

Iscritto all'albo:

Geometri

Prov. Milano



N. 07177

Scheda n. 1

Scala 1:200

Mp.395 sub.746
Mp.419 sub.704
Mp.1012 sub.702

Pianta piano
terra

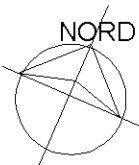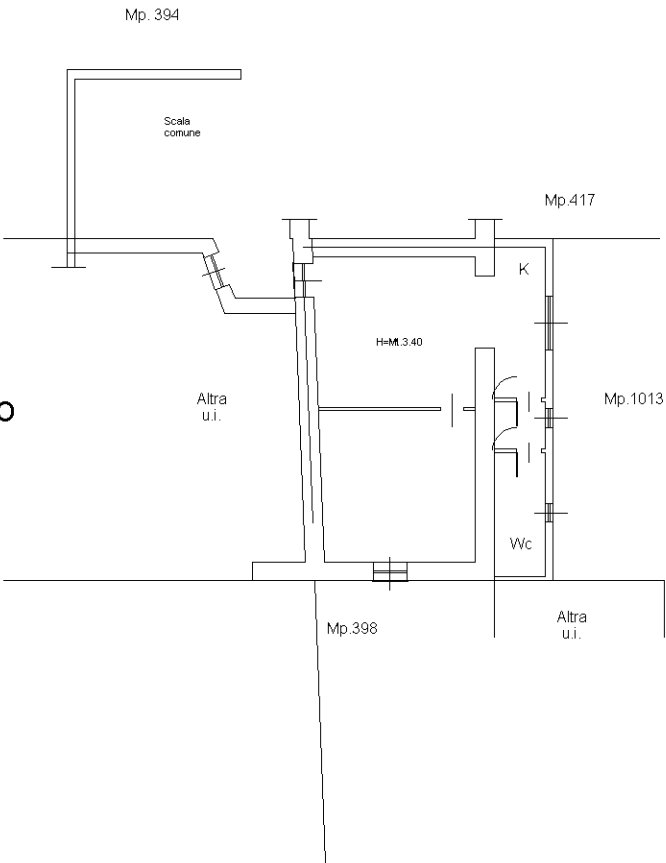

Ultima planimetria in atti