

Agenzia del Territorio
CATASTO FABBRICATI
Ufficio Provinciale di
Terni

Dichiarazione protocollo n. 000024377 del 20/03/2002

Planimetria di u.i.u. in Comune di Terni

Via Garibaldi

civ. 89

Identificativi Catastali:

Sezione:

Foglio: 116

Particella: 176

Subalterno: 40

Compilata da:

Di Giovenale Adriano


Iscritto all'albo:
Geometri

Prov. Terni


N. 800

Scheda n. 1

Scala 1:200

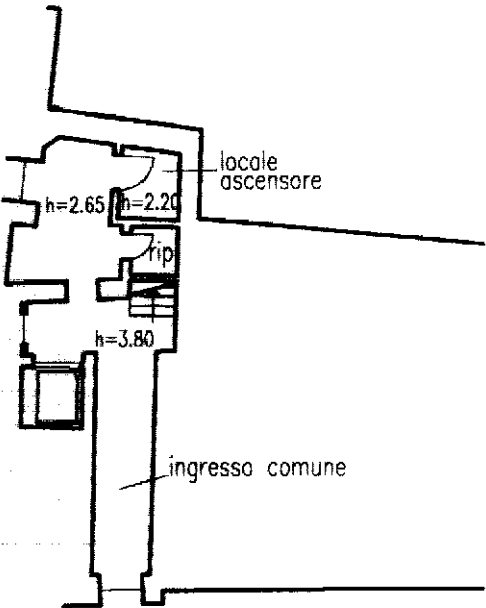

PIANO TERRA

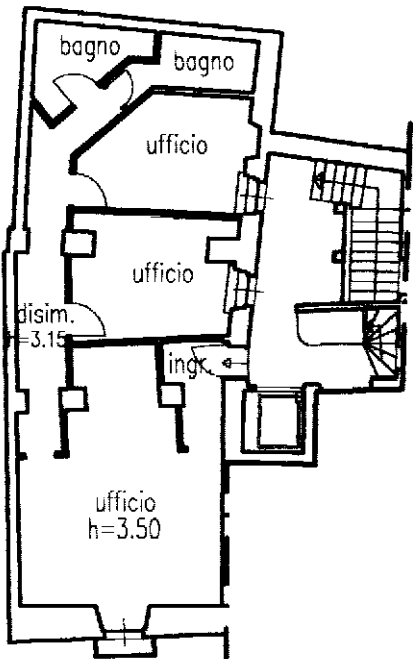

PIANTA PIANO PRIMO



Ultima planimetria in atti