

Agenzia delle Entrate
CATASTO FABBRICATI
Ufficio Provinciale di
Terni

Dichiarazione protocollo n. TR0066112 del 09/10/2015

Planimetria di u.i.u. in Comune di Calvi Dell'umbria

Vocabolo Sant' Angelo

civ. 1

Identificativi Catastali:

Sezione:

Foglio: 35

Particella: 164

Subalterno: 3

Compilata da:

Venturini Roberto

Iscritto all'albo:


Geometri

Prov. Terni


N. 488

Scheda n. 1

Scala 1:200

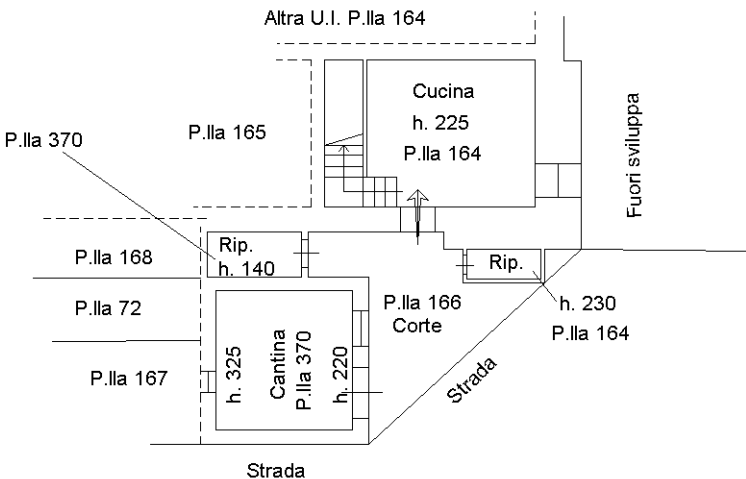


PIANTA PIANO TERRA

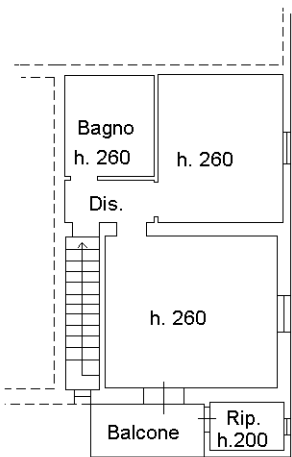

PIANTA PIANO PRIMO

P.Ila 164

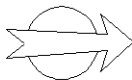

NORD

Ultima planimetria in atti