

Tribunale di Terni
PROCEDURA DI ESECUZIONE IMMOBILIARE

promossa da:

contro:

N° Gen. Rep. **129/2024**
data udienza ex art. 569 c.p.c.:


Giudice Delle Esecuzioni: **Dott. FRANCESCO ANGELINI**

ALLEGATO 14

COMUNE DI TERNI
PROVINCIA DI TERNI

Viale Filippo Turati, 27

PIANTA PIANO SECONDO STATO AUTORIZZATO

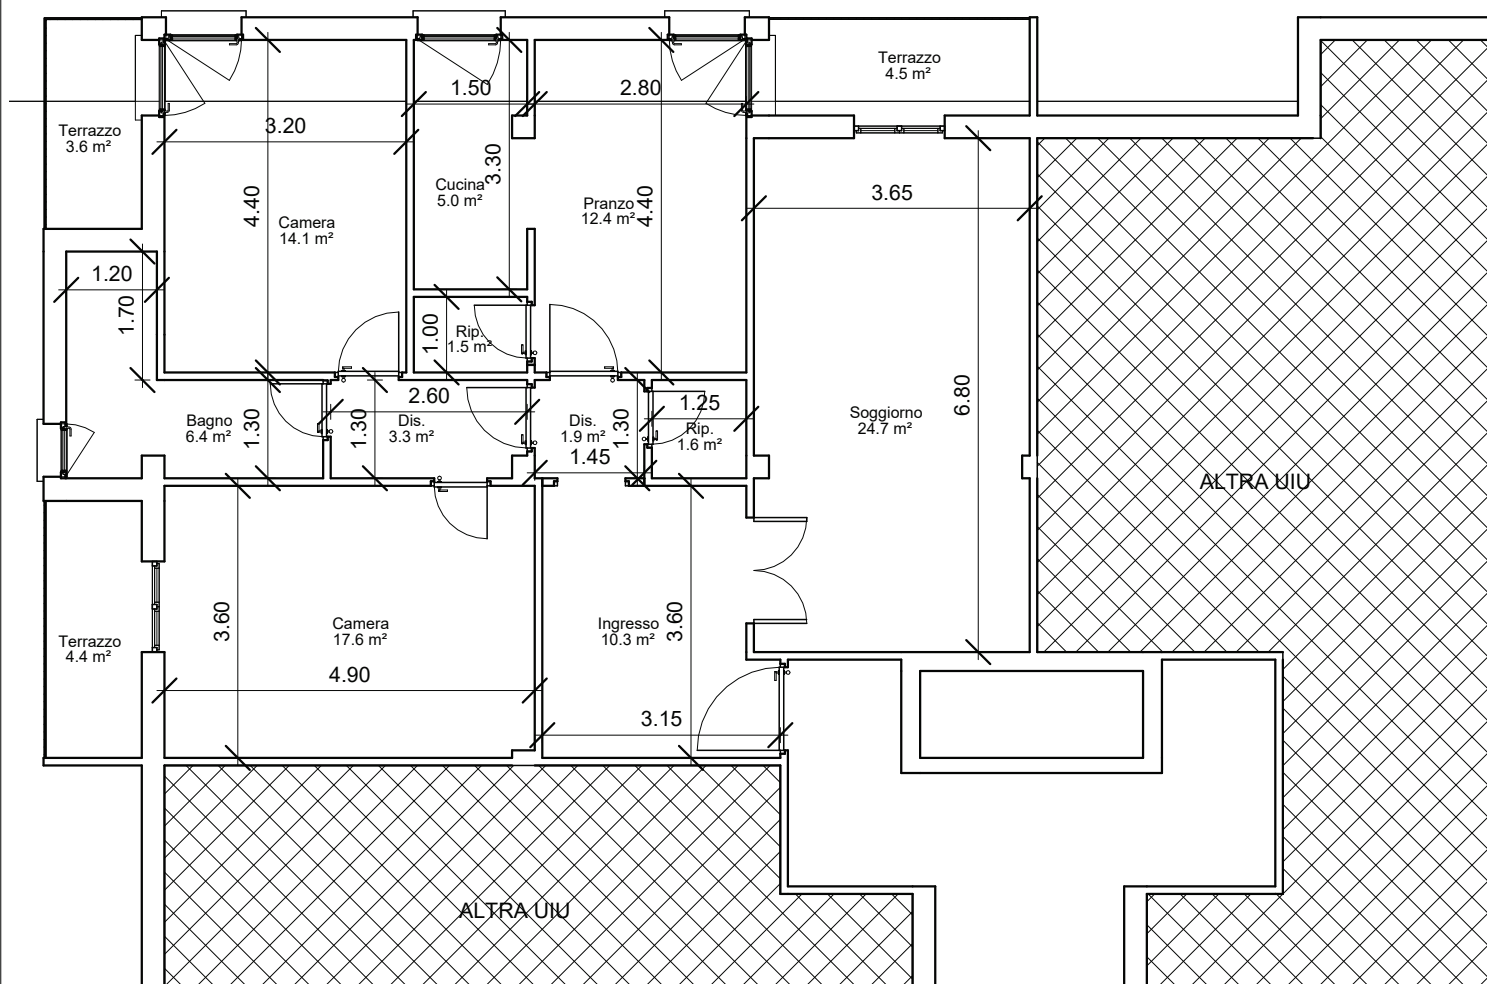


Scala 1:100

COMUNE DI TERNI

PROVINCIA DI TERNI

Viale Filippo Turati, 27

PIANTA PIANO SECONDO STATO ESISTENTE

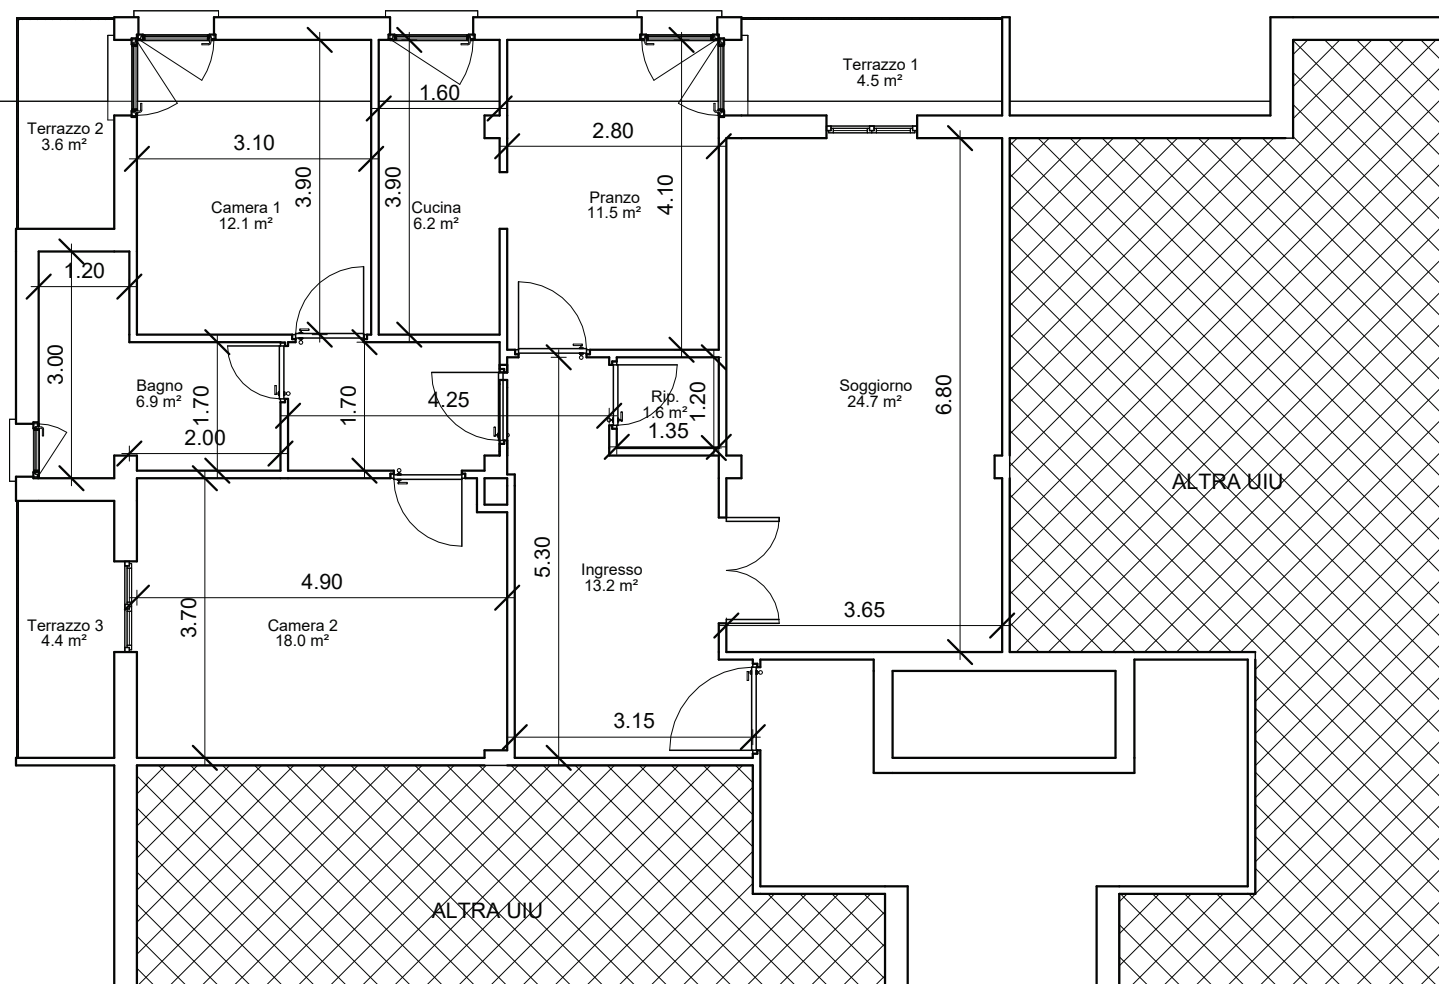


Scala 1:100

COMUNE DI TERNI

PROVINCIA DI TERNI

Viale Filippo Turati, 27

PIANTA PIANO SECONDO STATO SOVRAPPOSTO

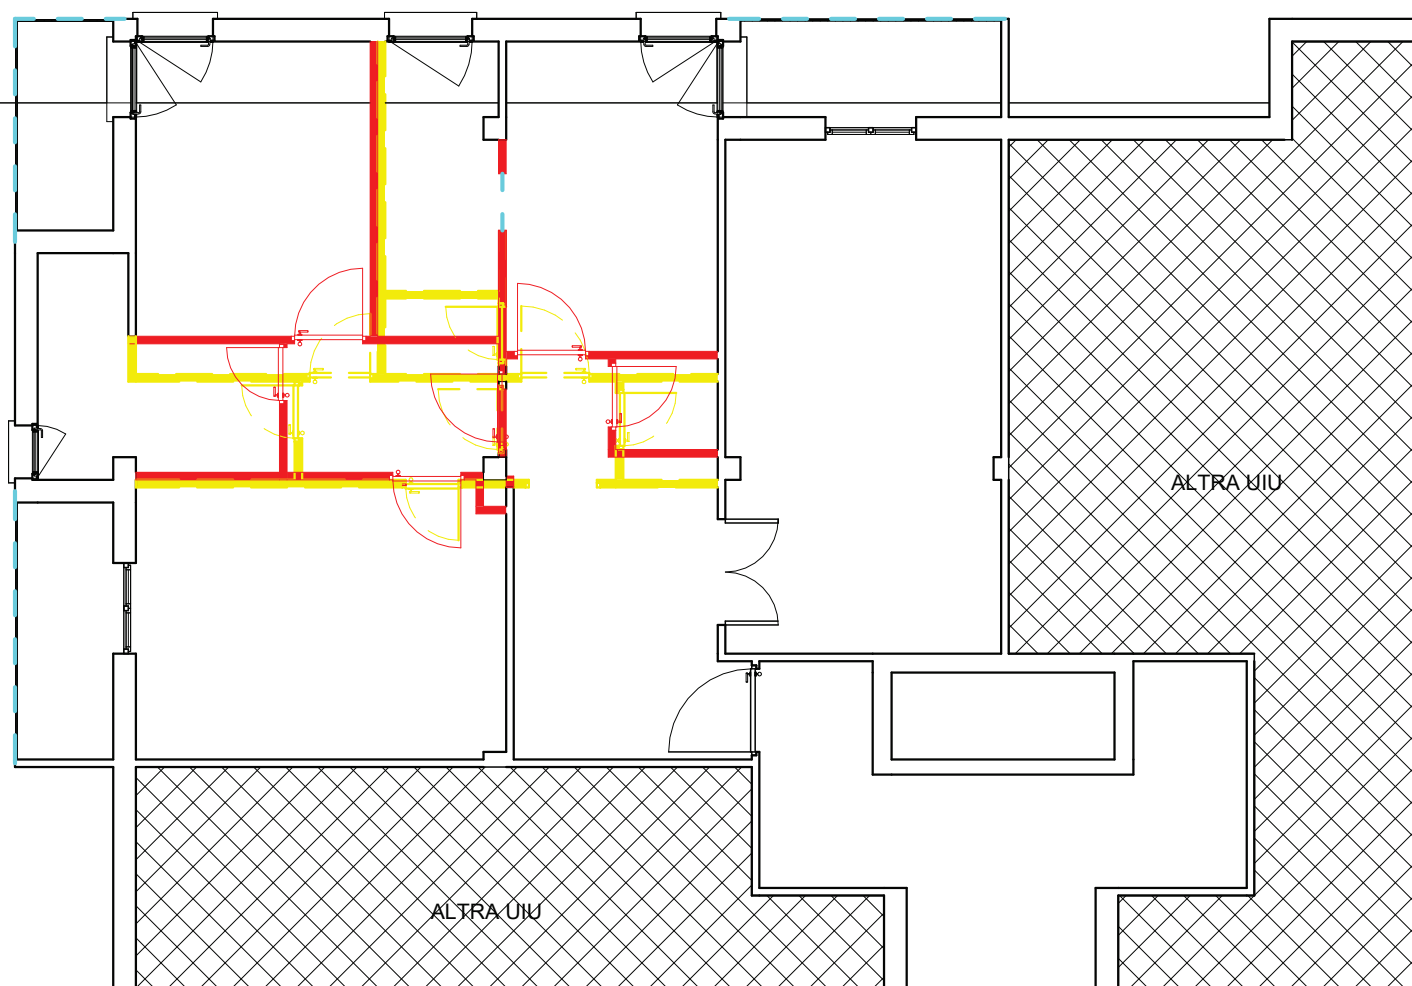

Scala 1:100