

PLANIMETRIA UNITA' IMMOBILIARE

Fg. 119, P.IIa 16, sub. 68 - piano 6° - S1  
ABITAZIONE DI TIPO CIVILE (A/2) - CANTINA  
V.le Benedetto Brin, n. 93 - Terni (TR)

PIANTA PIANO SESTO


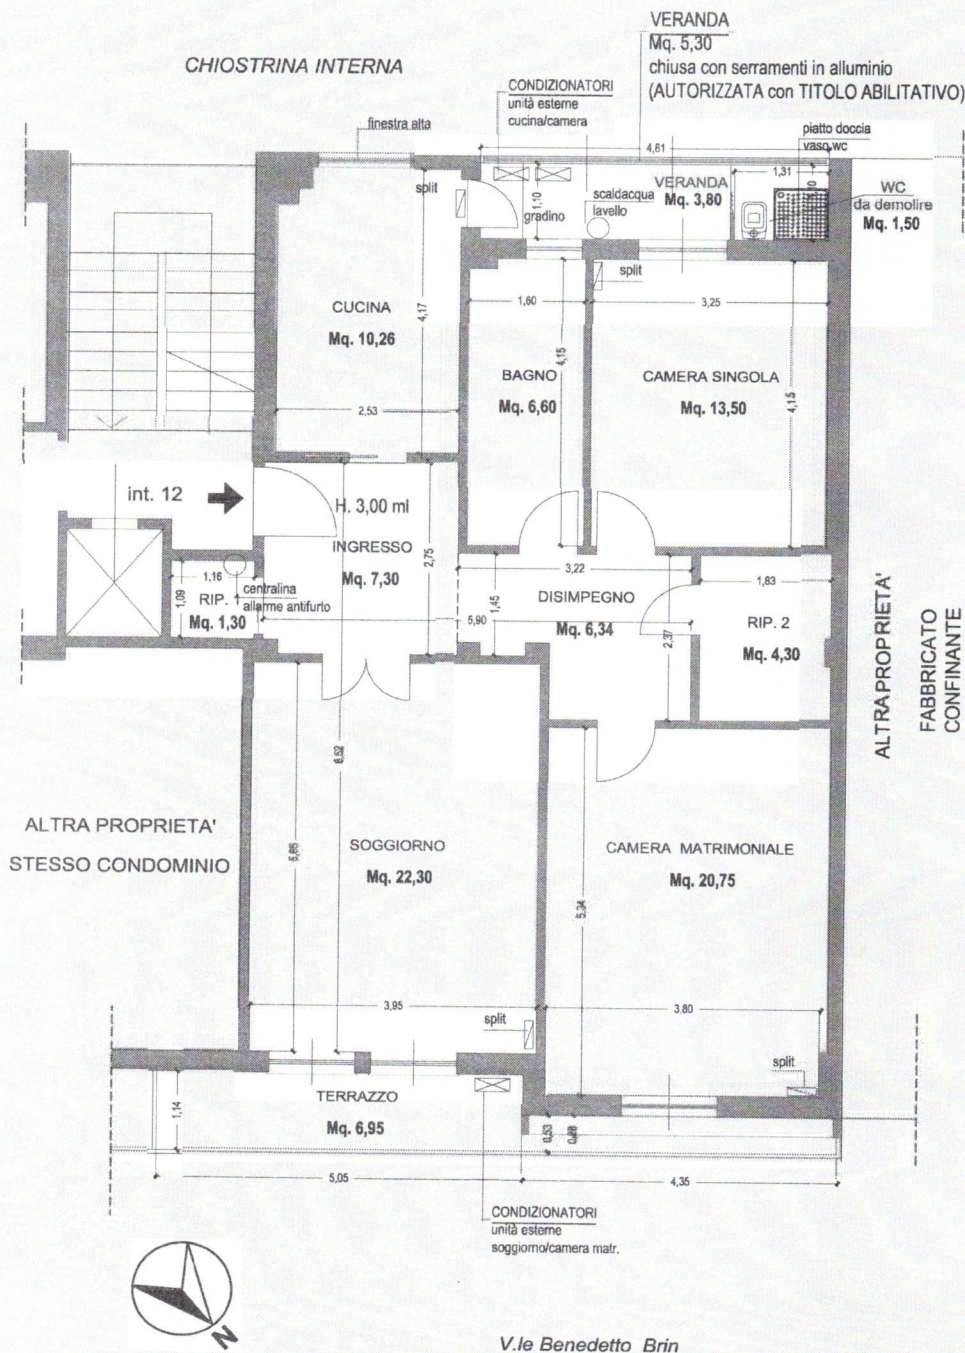


TABELLA:  
Ambienti - Superfici utili

Piano SESTO	
Ambienti	Mq.
INGRESSO	Mq. 7,30
CUCINA	Mq. 10,26
SOGGIORNO	Mq. 22,30
RIP. 1	Mq. 1,30
DISIMPEGNO	Mq. 6,34
BAGNO	Mq. 6,60
CAMERA SINGOLA	Mq. 13,50
RIP. 2	Mq. 4,30
CAMERA MATRIM.	Mq. 20,75
TERRAZZO	Mq. 6,95
VERANDA	Mq. 5,30
Piano INTERRATO	
CANTINA	Mq. 5,10
TOTALE NETTO	Mq. 110,00

PIANTA PIANO INTERRATO

CANTINA  
(misure non rilevate  
durante il sopralluogo  
per impossibilità di  
accesso al locale)

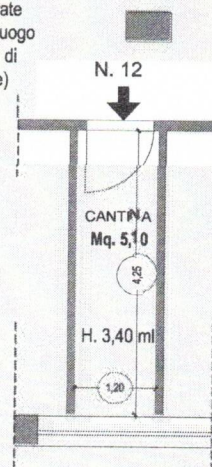

scala 1:100

TRIBUNALE DI TERNI - Esecuzione Forzata n. 00150/2022

"ALLIANZ BANK FINANCIAL ADVISORS S.P.A."-"GROGU SPV S.R.L."  
contro "...OMISSIS..."