


PLANIMETRIA UNITA' IMMOBILIARE

Corpo A

Fg. 108, P.Ila 362, sub. 7
Viale Cesare Battisti, n. 11, piano 2° - Terni (TR)
ABITAZIONE DI TIPO CIVILE (A/2)

TABELLA:
Ambienti - Superfici utili

Piano SECONDO	
Ambienti	Mq.
SOGG./ANG. COTT.	Mq. 20,95
CAMERA	Mq. 12,90
DISIMP.	Mq. 1,75
BAGNO	Mq. 4,70
TERRAZZO	Mq. 8,65
TOTALE NETTO	Mq. 48,85

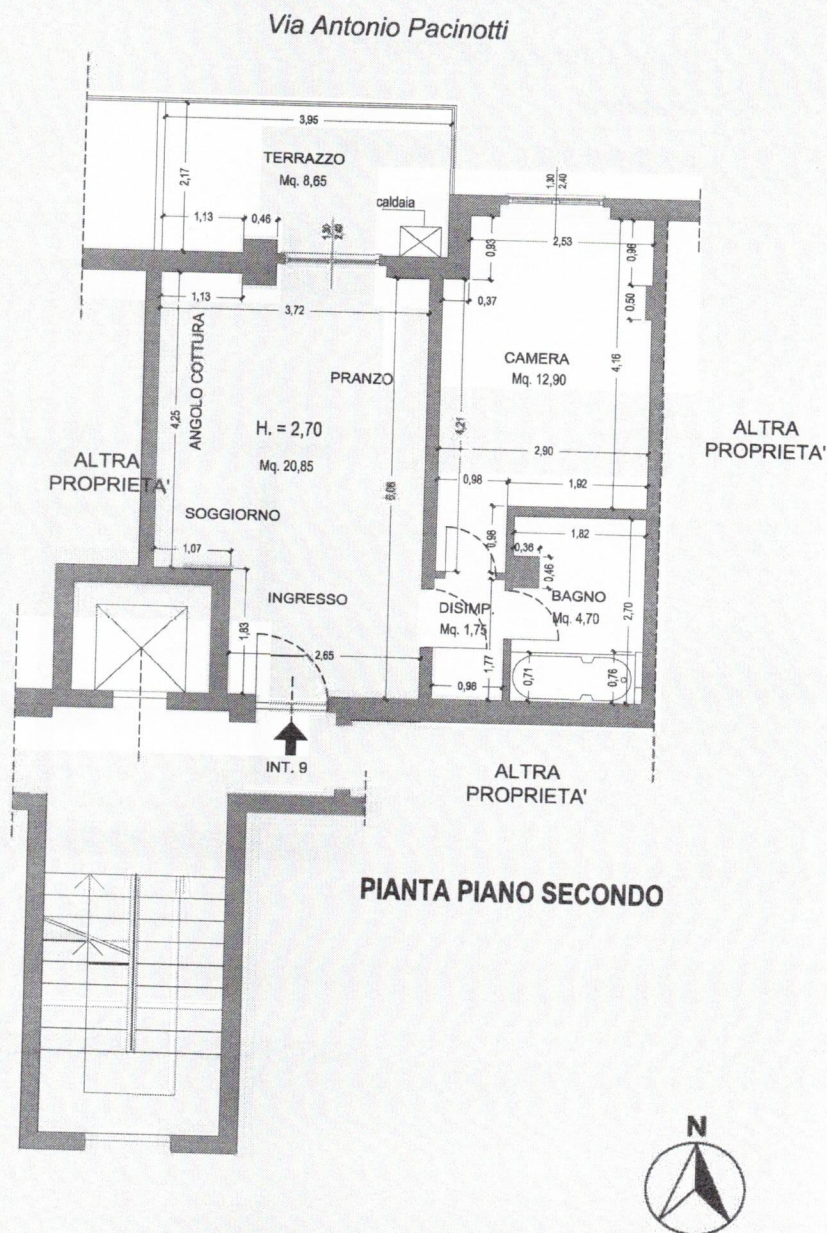

scala 1:100

TRIBUNALE DI TERNI - Esecuzione Forzata n. 00150/2022

"ALLIANZ BANK FINANCIAL ADVISORS S.P.A." - "GROGU SPV S.R.L."
contro "...OMISSIS..."

PLANIMETRIA UNITA' IMMOBILIARE

Corpo B

Fg. 108, P.Ila 362, sub. 58


Viale Cesare Battisti, n. 11, piano S2 - Terni (TR)

AUTORIMESSA (C/6)

TABELLA:

Ambienti - Superfici utili

Piano interrato SECONDO	
Ambienti	Mq.
AUTORIMESSA	Mq. 14,70
TOTALE NETTO	Mq. 14,70

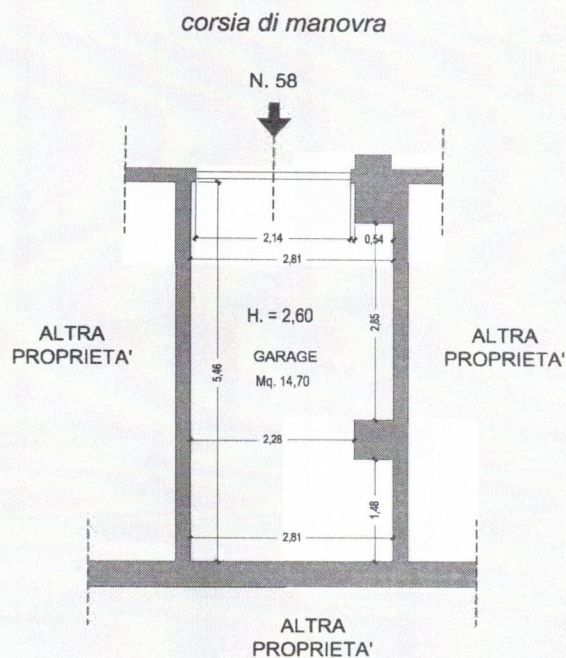

PIANTA PIANO SECONDO INTERRATO



scala 1:100

TRIBUNALE DI TERNI - Esecuzione Forzata n. 00150/2022

**"ALLIANZ BANK FINANCIAL ADVISORS S.P.A." - "GROGU SPV S.R.L."
contro "...OMISSIS..."**