

Agenzia del Territorio
CATASTO FABBRICATI
Ufficio Provinciale di
Milano

Dichiarazione protocollo n. MI0033369 del 19/01/2010

Planimetria di u.i.u. in Comune di Nerviano

Via Xxv Aprile

civ. 14

Identificativi Catastali:

Sezione:

Foglio: 12

Particella: 23

Subalterno: 734

Compilata da:

Irmici Massimiliano

Iscritto all'albo:

Geometri


Prov. Milano

N. 9713

Scheda n. 1

Scala 1:200

PIANO TERRA

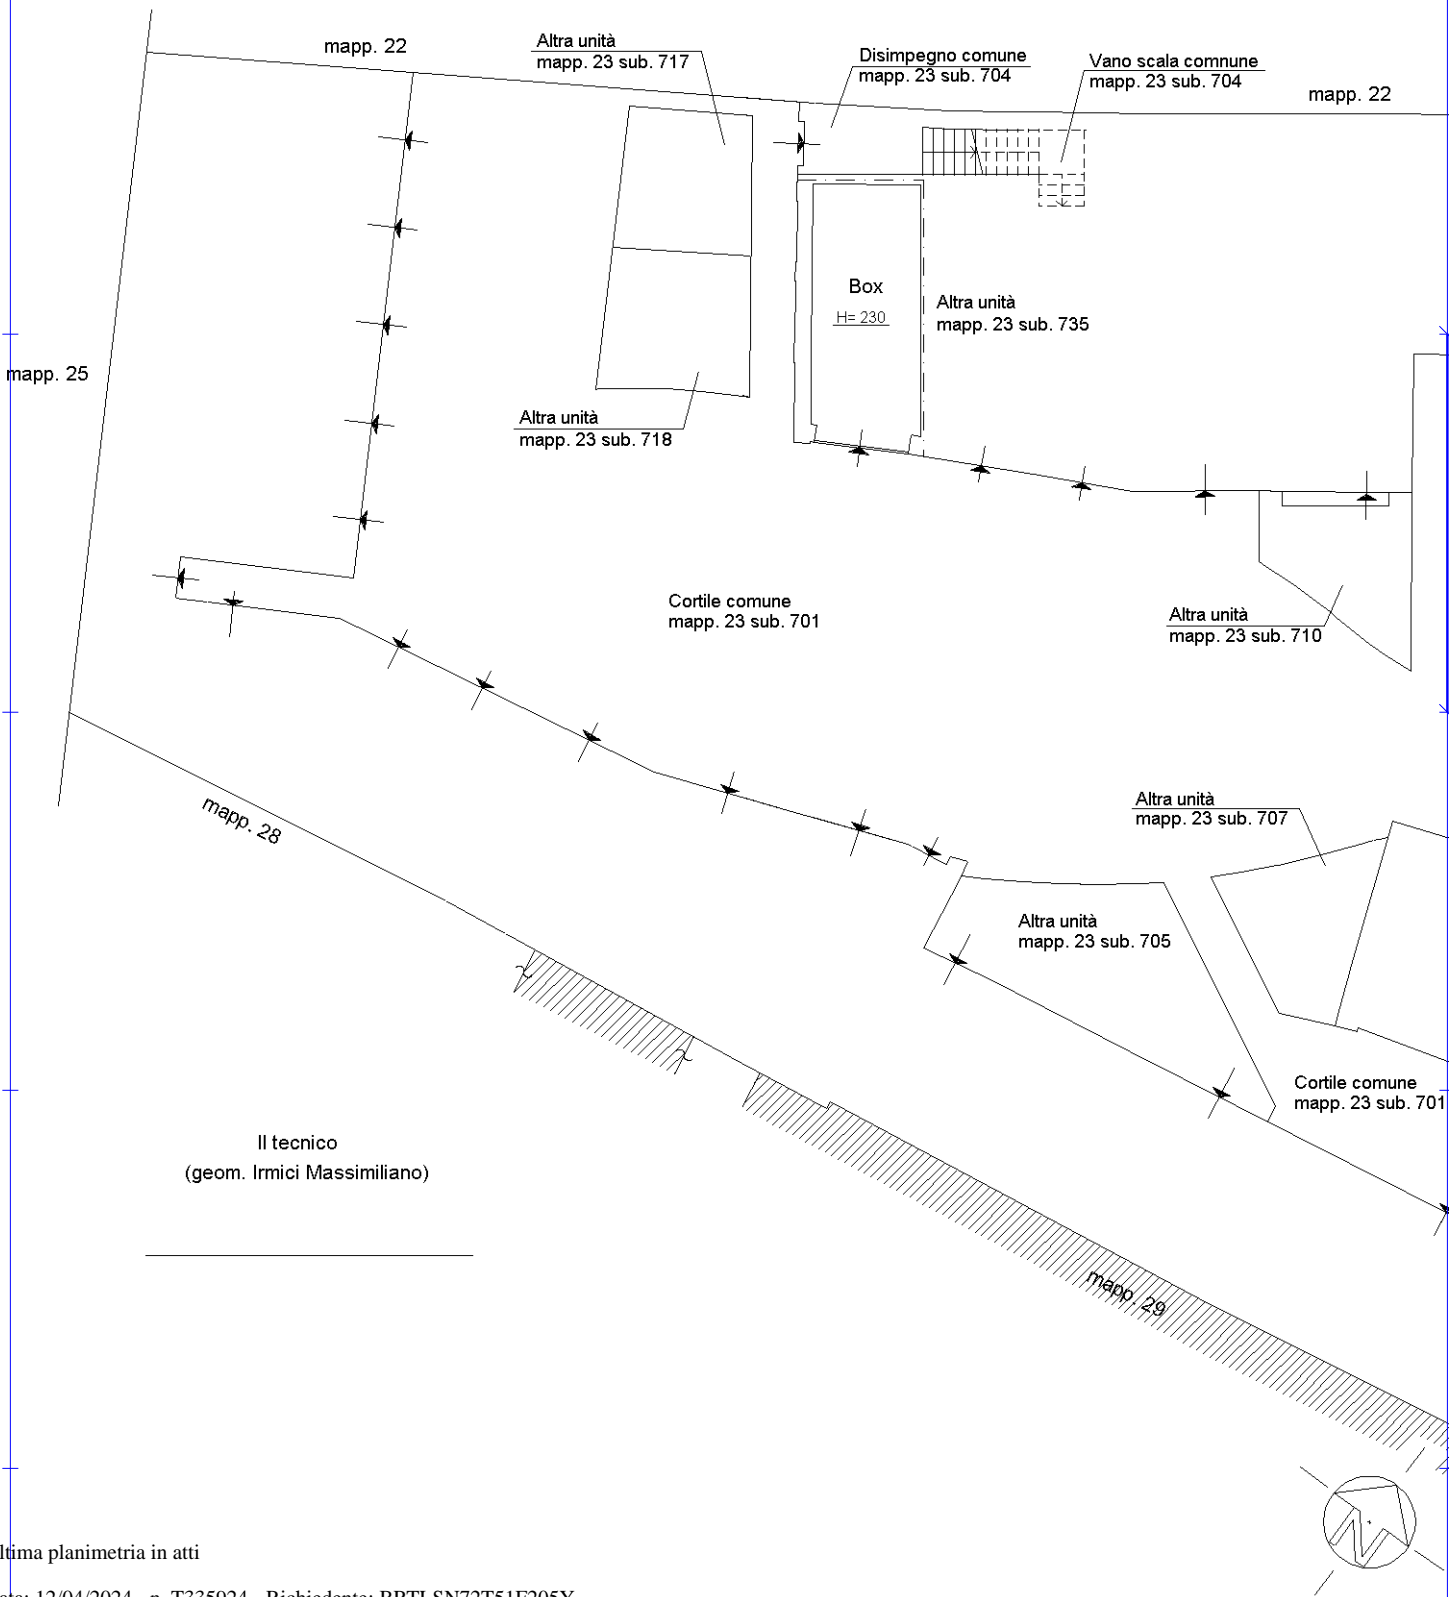

Ultima planimetria in atti