

Planimetria catastale APPARTAMENTO con cantina


Data: 27/11/2024 - n. T52263 - Richiedente: BNSDNC67C12L8400

Agenzia del Territorio CATASTO FABBRICATI Ufficio Provinciale di Milano	Dichiarazione protocollo n. M10640502 del 20/07/2011	
	Planimetria di u.i.u. in Comune di Milano	
	Via Delle Forze Armate	
	civ. 329	
	Identificativi Catastali:	Compilata da:
Sezione:	Brunetto Paolo	
Foglio: 418	Iscritto all'albo:	
Particella: 27	Geometri	
Subalterno: 25	Prov. Milano	
	N. 10804	


Scheda n. 1	Scala 1:200
-------------	-------------

Scheda n. 1Scala 1:200

PIANO SECONDO
H. 2,90 mt.

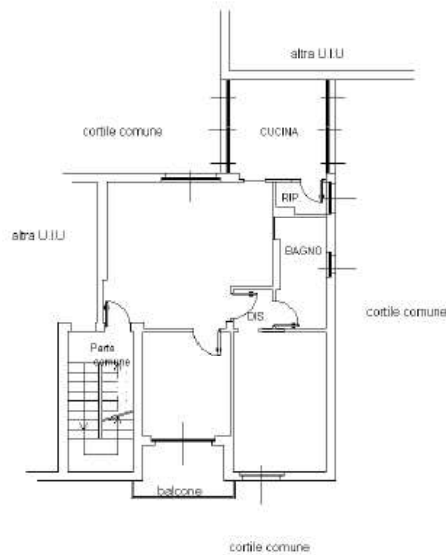

PIANO SEMINTERRATO
H. 2,60 mt.

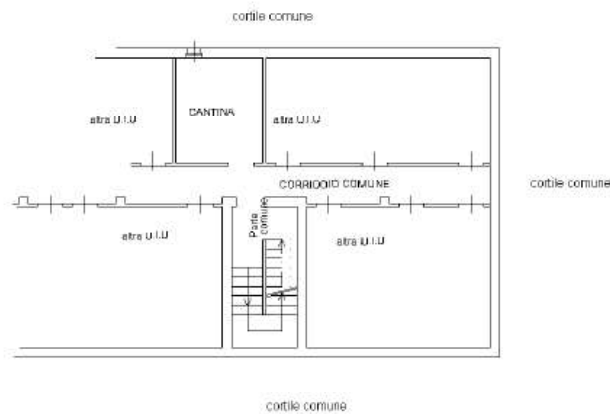

Ultima planimetria in atti

Data: 27/11/2024 - n. T52263 - Richiedente: BNSDNC67C12L8400

Totale schede: 1 - Formato di acquisizione: A4(210x297) - Formato stampa richiesto: A4(210x297)



Catasto dei Fabbricati - Situazione al 27/11/2024 - Comune di MILANO(F205) - < Foglio 418 - Particella 27 - Subalterno 25 >
VIA DELLE FORZE ARMATE n. 329 Scala C Interno 25 Piano 2-S1