

**Agenzia del Territorio**  
**CATASTO FABBRICATI**  
**Ufficio Provinciale di**  
**Pordenone**

Dichiarazione protocollo n. PN0059478 del 30/06/2015

Planimetria di u.i.u. in Comune di Fanna

Via Maniago

civ. 19

Identificativi Catastali:

Sezione:

Foglio: 2

Particella: 473


Subalterno:

Compilata da:

Iscritto all'albo:

Scheda n. 1

Scala 1:200

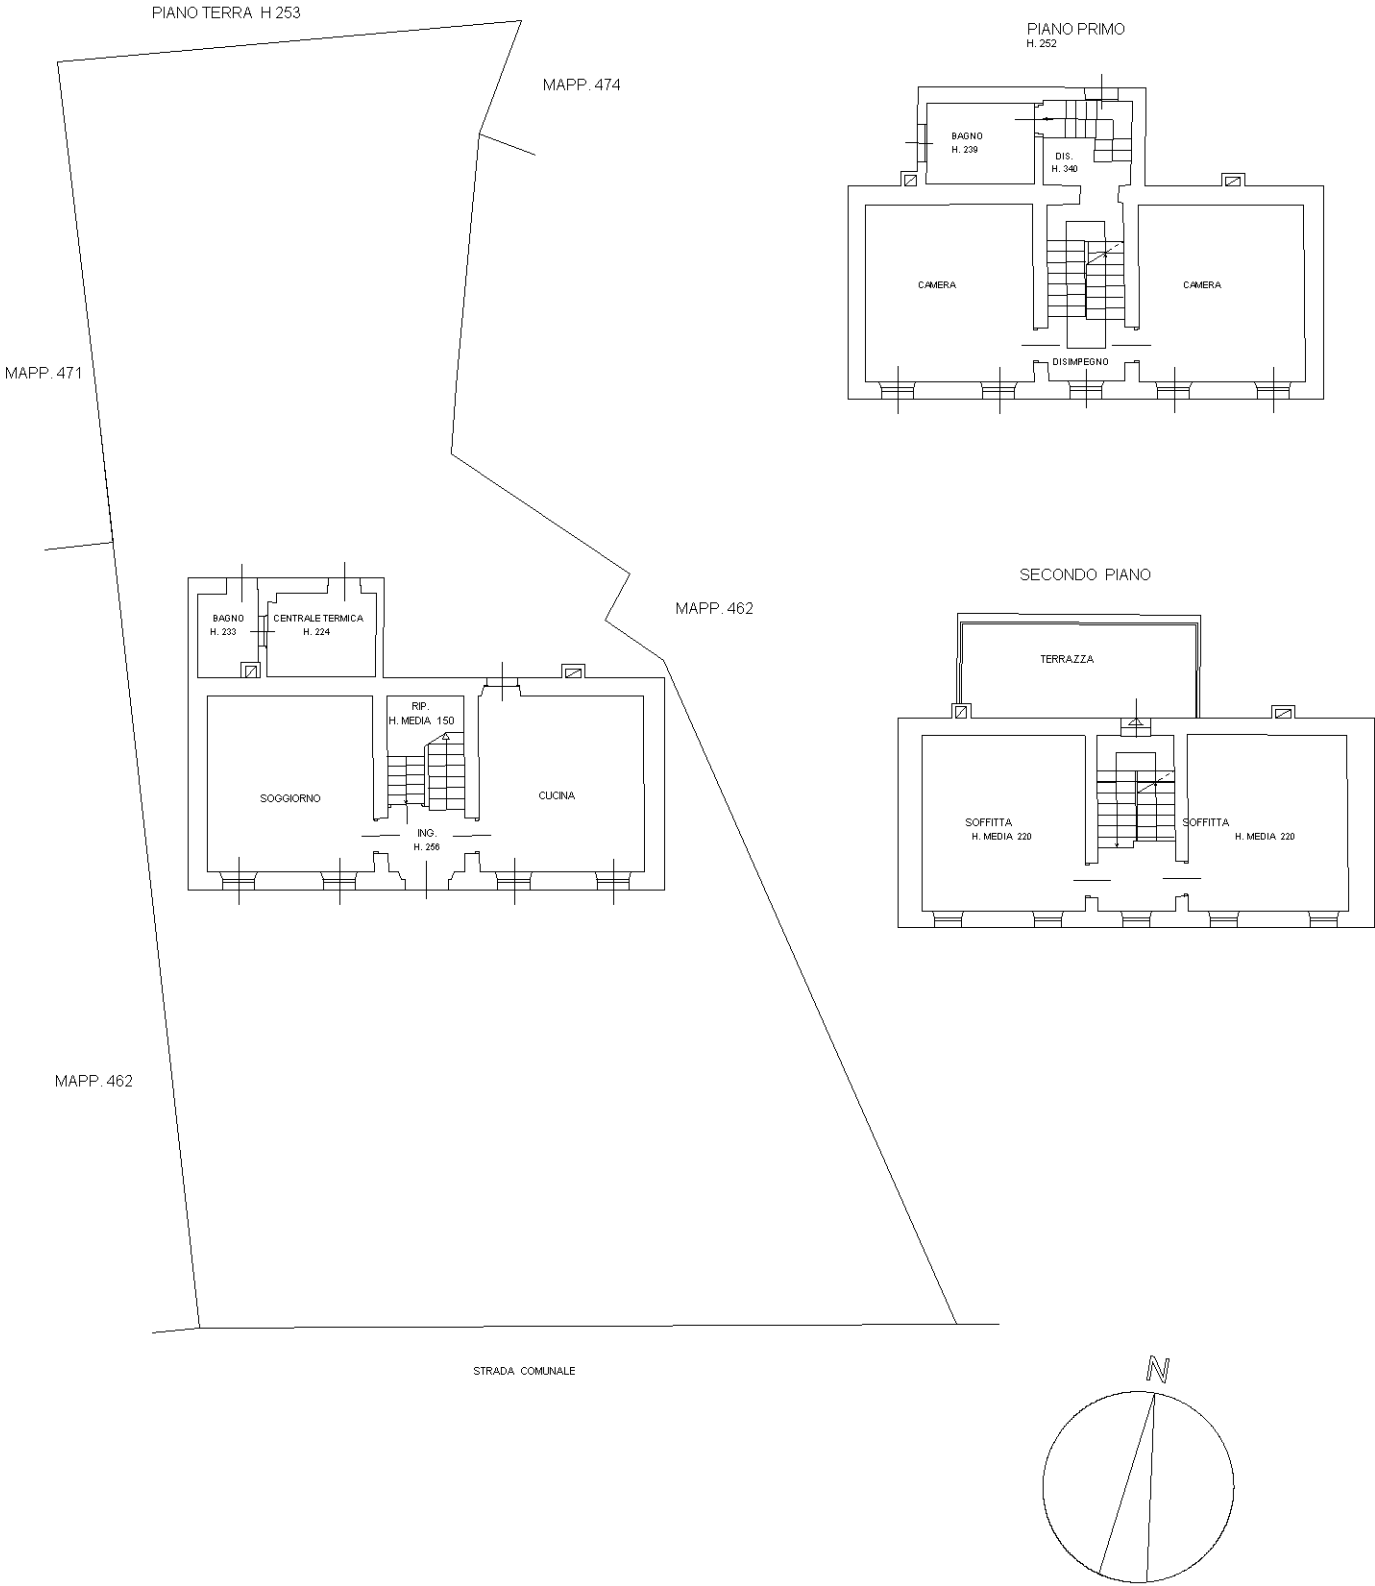

Ultima planimetria in atti