

Agenzia del Territorio
CATASTO FABBRICATI
Ufficio Provinciale di
Milano

Dichiarazione protocollo n. MI0601490 del 25/11/2014

Planimetria di u.i.u. in Comune di Milano

Via Scanini Alessandro

civ. 56

Identificativi Catastali:

Sezione:

Foglio: 368

Particella: 49

Subalterno: 710

Compilata da:

De Martino Pasquale

Iscritto all'albo:

Geometri



Prov. Milano

N. 10167

Scheda n. 1

Scala 1:200

PIANO SECONDO

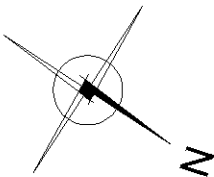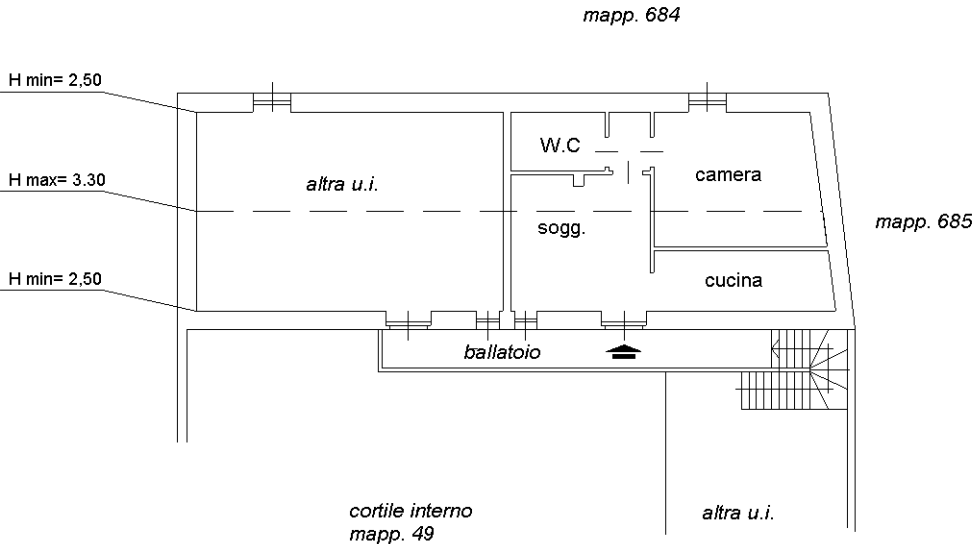

Ultima planimetria in atti