

Agenzia del Territorio
CATASTO FABBRICATI
Ufficio Provinciale di
Milano

Dichiarazione protocollo n. MI0872847 del 10/12/2012

Planimetria di u.i.u. in Comune di Milano

Viale Giovanni Da Cermenate

civ. 41

Identificativi Catastali:

Sezione:
Foglio: 579
Particella: 157
Subalterno: 726

Compilata da:
Brambilla Alessandro Maria
Iscritto all'albo:
Geometri



Prov. Varese

N. 3691

Scheda n. 1

Scala 1:200

PIANO TERRENO
H = 4.30 m

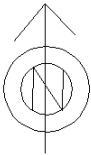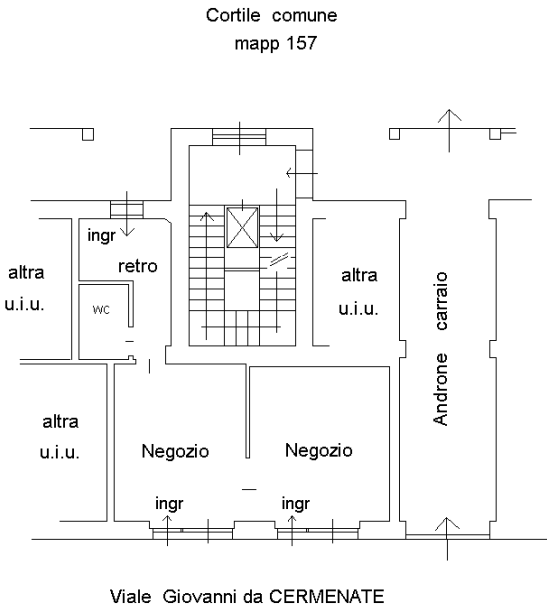

Ultima planimetria in atti

Data: 04/06/2024 - n. T436569 - Richiedente: TSTLSN85R52F205R

Totale schede: 1 - Formato di acquisizione: A4(210x297) - Formato stampa richiesto: A4(210x297)

Catasto dei Fabbricati - Situazione al 04/06/2024 - Comune di MILANO(F205) - < Foglio 579 - Particella 157 - Subalterno 726 >
Firmato DA: ALESSANDRO BRAMBILLA (CER) - DATA: 10/12/2012 - INFO: CERTIFICATA QUALIFICATA 2 Serial#: 167afea