

Agenzia delle Entrate  
CATASTO FABBRICATI  
Ufficio Provinciale di  
Milano

Dichiarazione protocollo n. MI0037713 del 05/02/2019

Planimetria di u.i.u. in Comune di Milano

Corso Concordia

civ. 2

Identificativi Catastali:

Sezione:

Foglio: 393

Particella: 2

Subalterno: 714

Compilata da:

Iscritto all'albo:  
Architetti



Prov. Milano

N. 00000

Scheda n. 1

Scala 1:200

PIANO TERRA  
h:2.80m

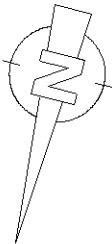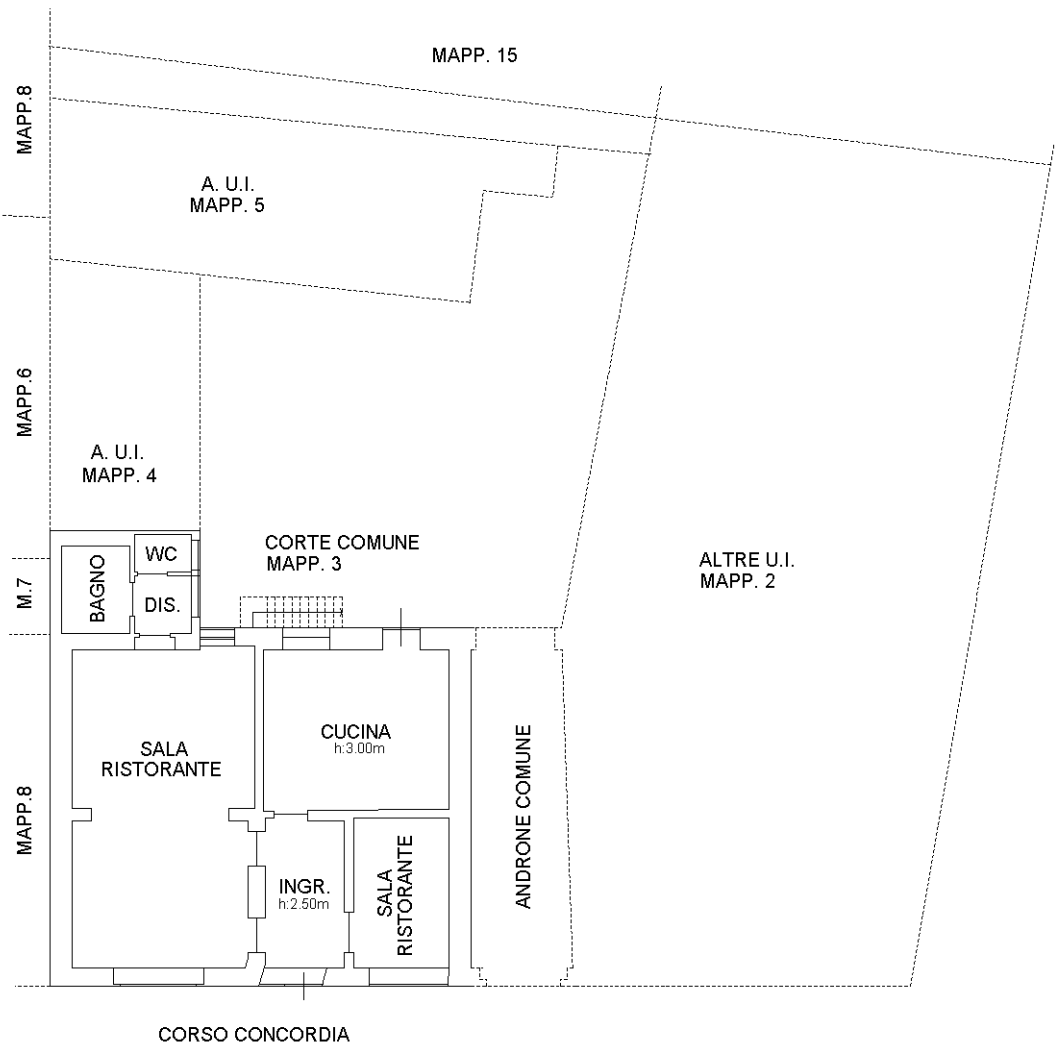


Ultima planimetria in atti

**Agenzia delle Entrate**  
**CATASTO FABBRICATI**  
**Ufficio Provinciale di**  
**Milano**

Dichiarazione protocollo n. MI0021564 del 22/01/2019	
Planimetria di u.i.u. in Comune di Milano	
Corso Concordia civ. 2	
Identificativi Catastali:	Compilata da: [redacted]
Sezione:	Iscritto all'albo:
Foglio: 393	Architetti
Particella: 4	
Subalterno: 701	Prov. Milano N. [redacted]

Scheda n. 1      Scala 1:100

**PIANO TERRA**  
**H. 3,00**

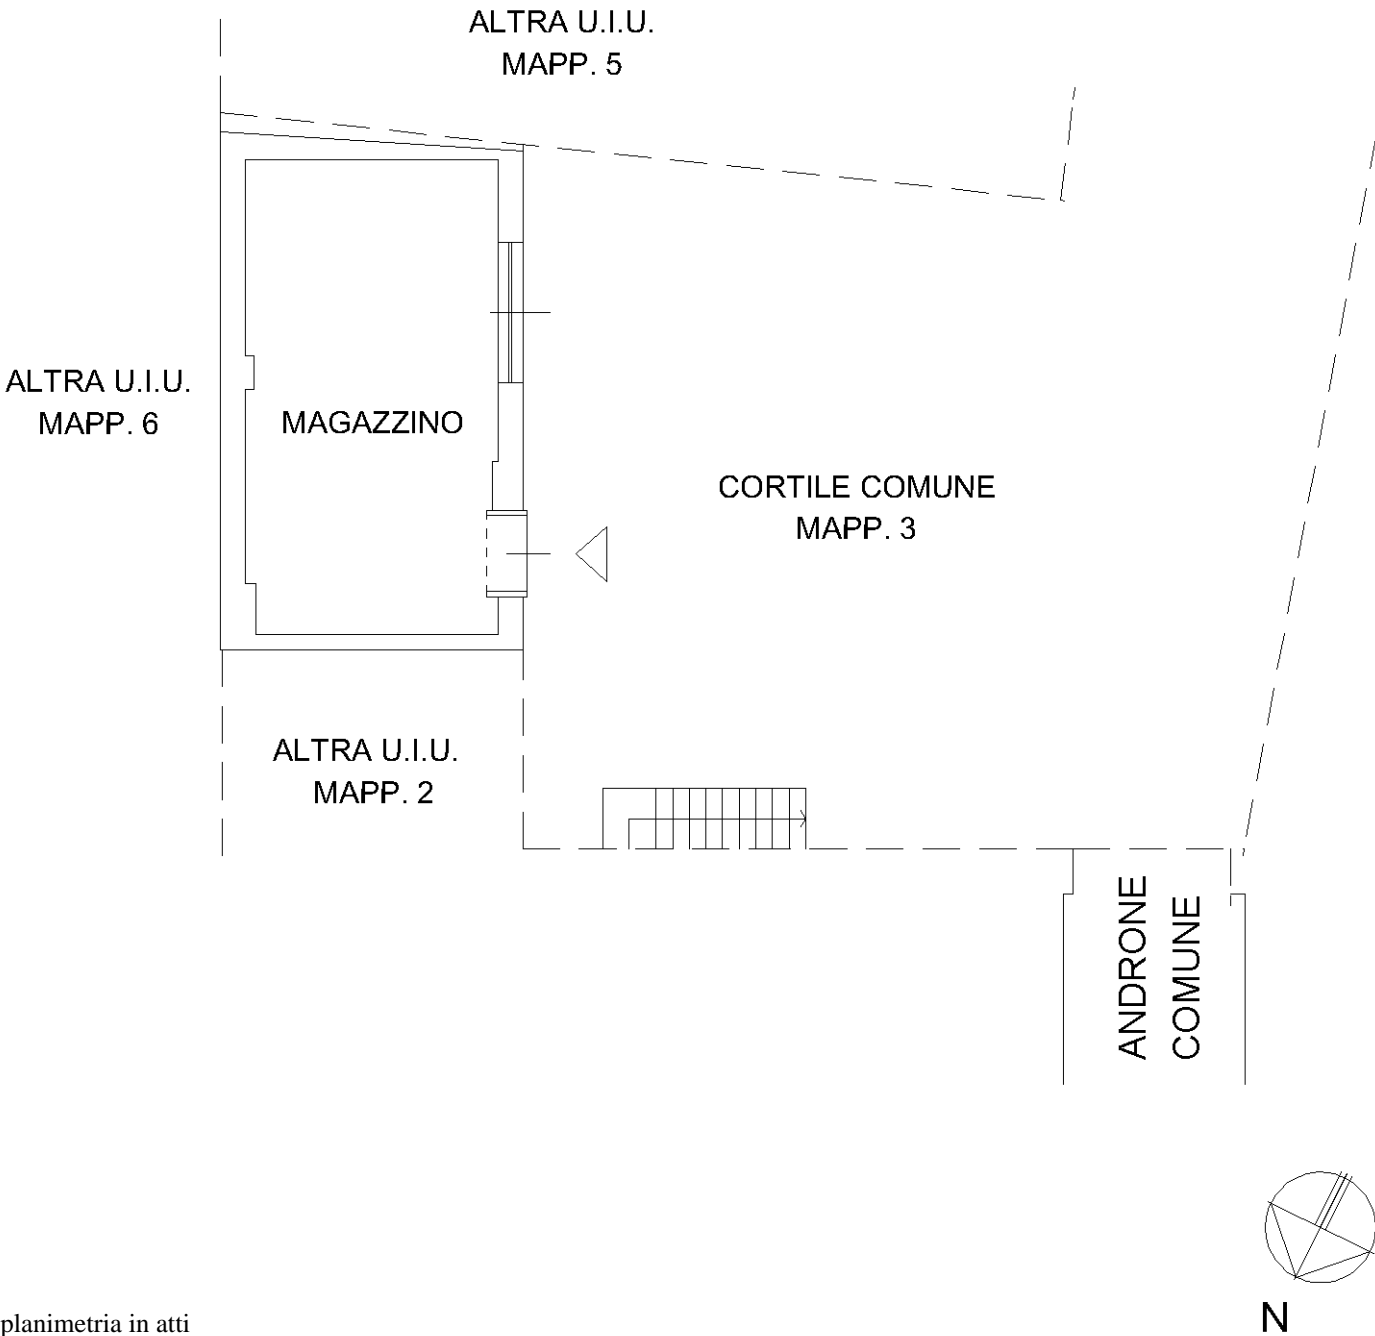

Ultima planimetria in atti