

Agenzia delle Entrate  
**CATASTO FABBRICATI**  
Ufficio provinciale di  
Terni


Scheda n.1      Scala 1: 200

Dichiarazione protocollo n. TR0033061 del 27/04/2015  
Planimetria di u.i.u. in Comune di Otricoli  
Via Roma

civ.      SNC

Identificativi Catastali:  
Sezione:  
Foglio: 4  
Particella: 398  
Subalterno: 22

Compilata da:  
Perni Andrea  
Iscritto all'albo:  
Geometri  
Prov. Terni      N. 954

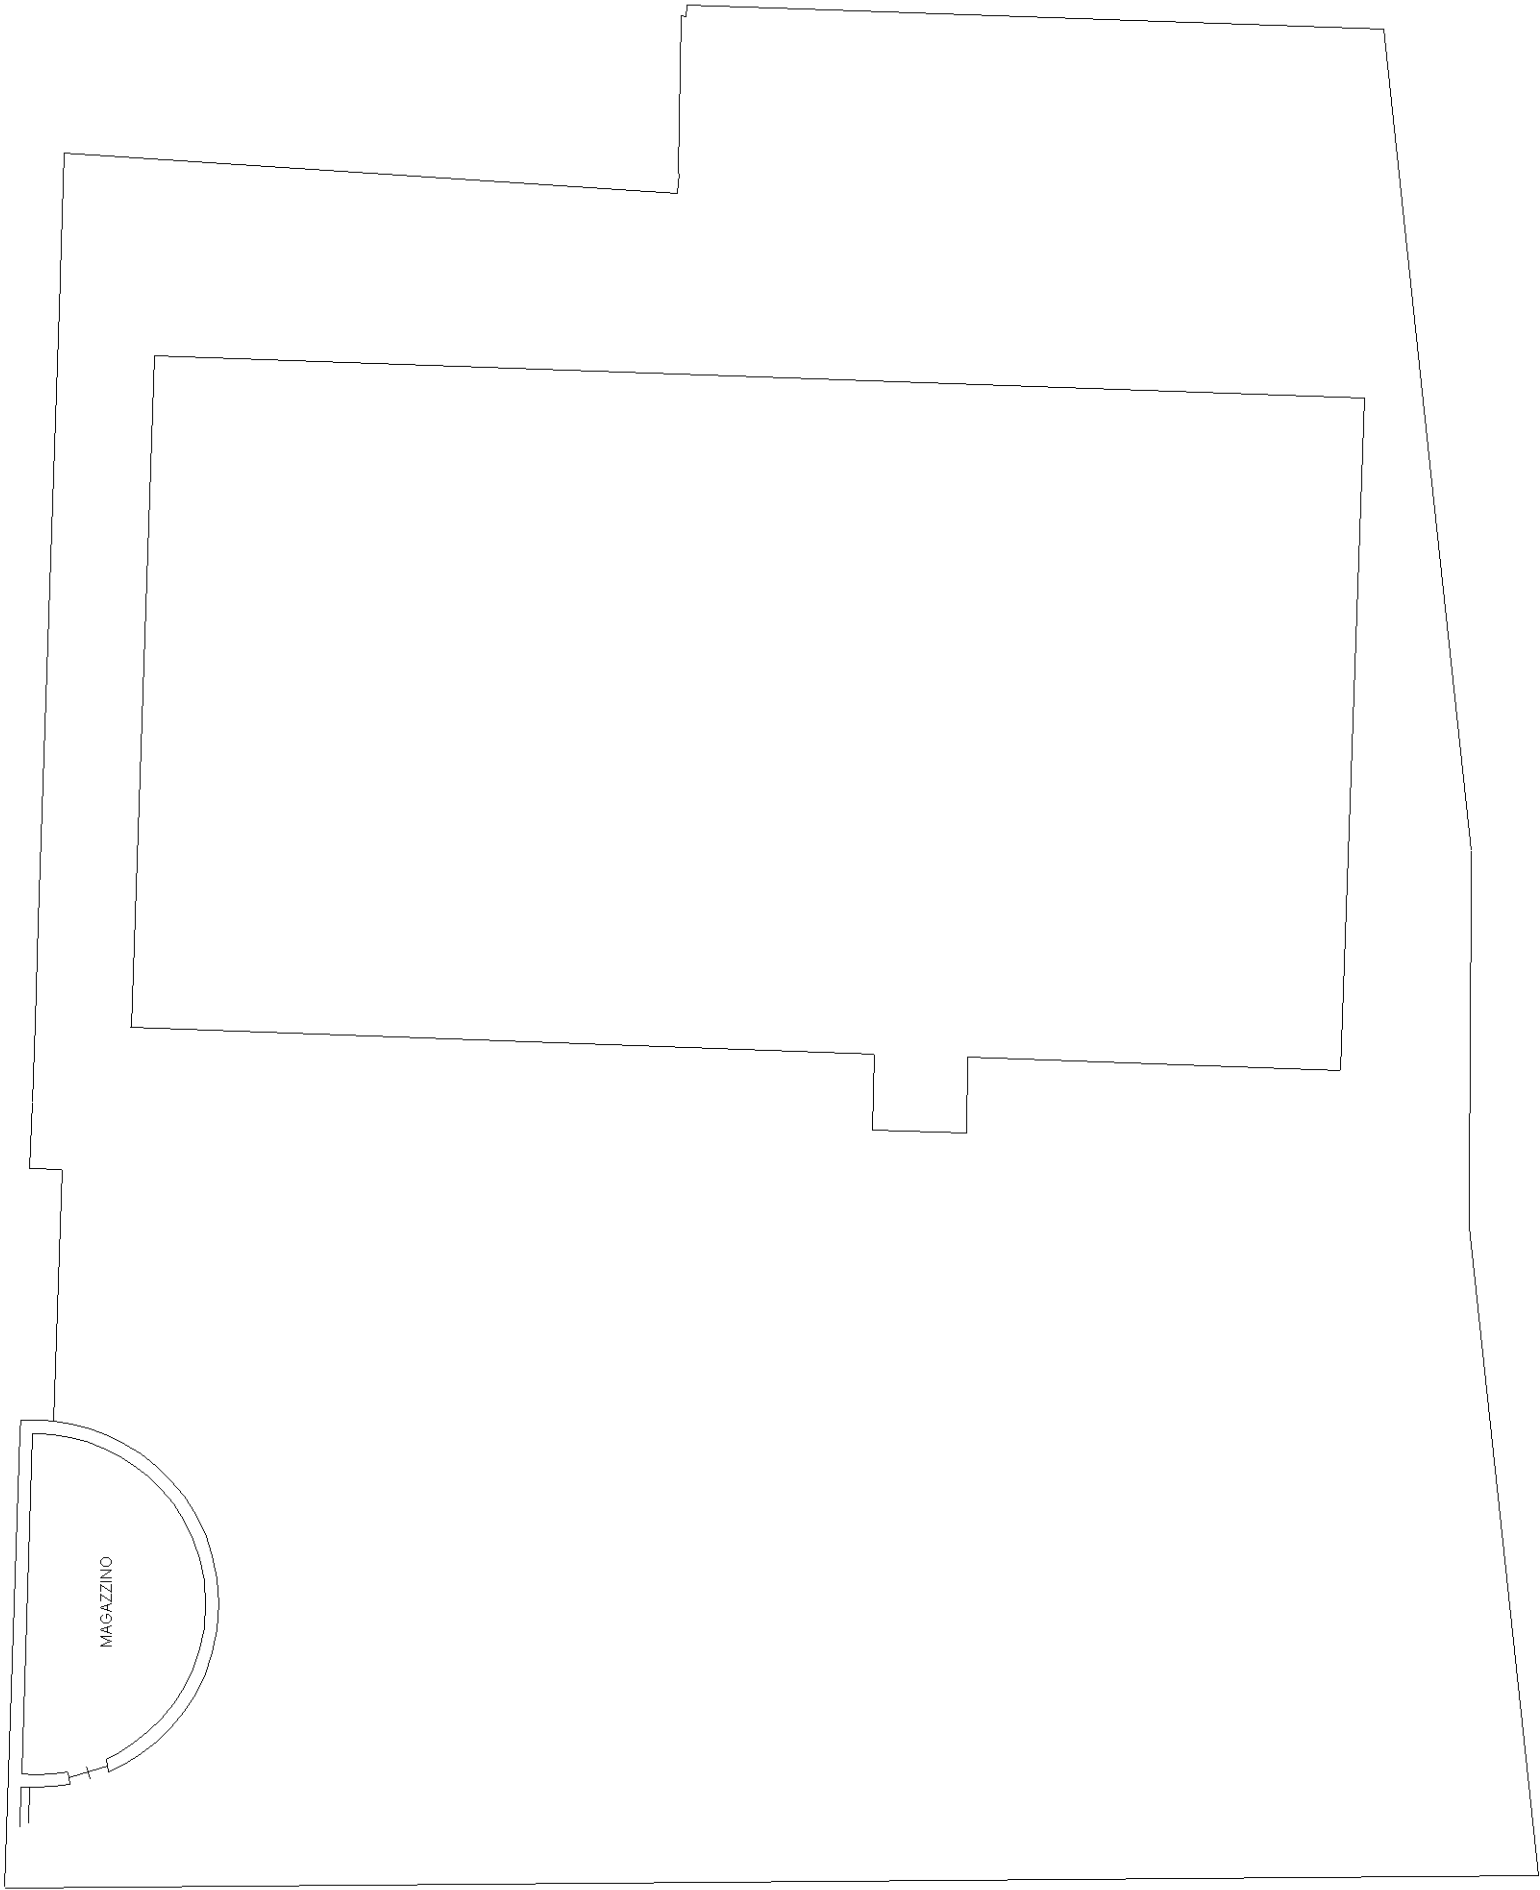

PIANO TERRA H=2.00

Agenzia delle Entrate  
**CATASTO FABBRICATI**  
Ufficio provinciale di  
Terni



Scheda n.1  
Scala 1: 200

Dichiarazione protocollo n. TR0033061 del 27/04/2015  
Planimetria di u.i.u. in Comune di Otricoli  
Via T. Sillani

civ. SNC

Identificativi Catastali:  
Sezione:  
Foglio: 4  
Particella: 398  
Subalterno: 9

Compilata da:  
Perni Andrea  
Iscritto all'albo:  
Geometri  
Prov. Terni  
N. 954

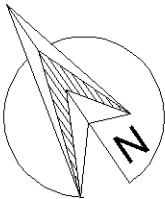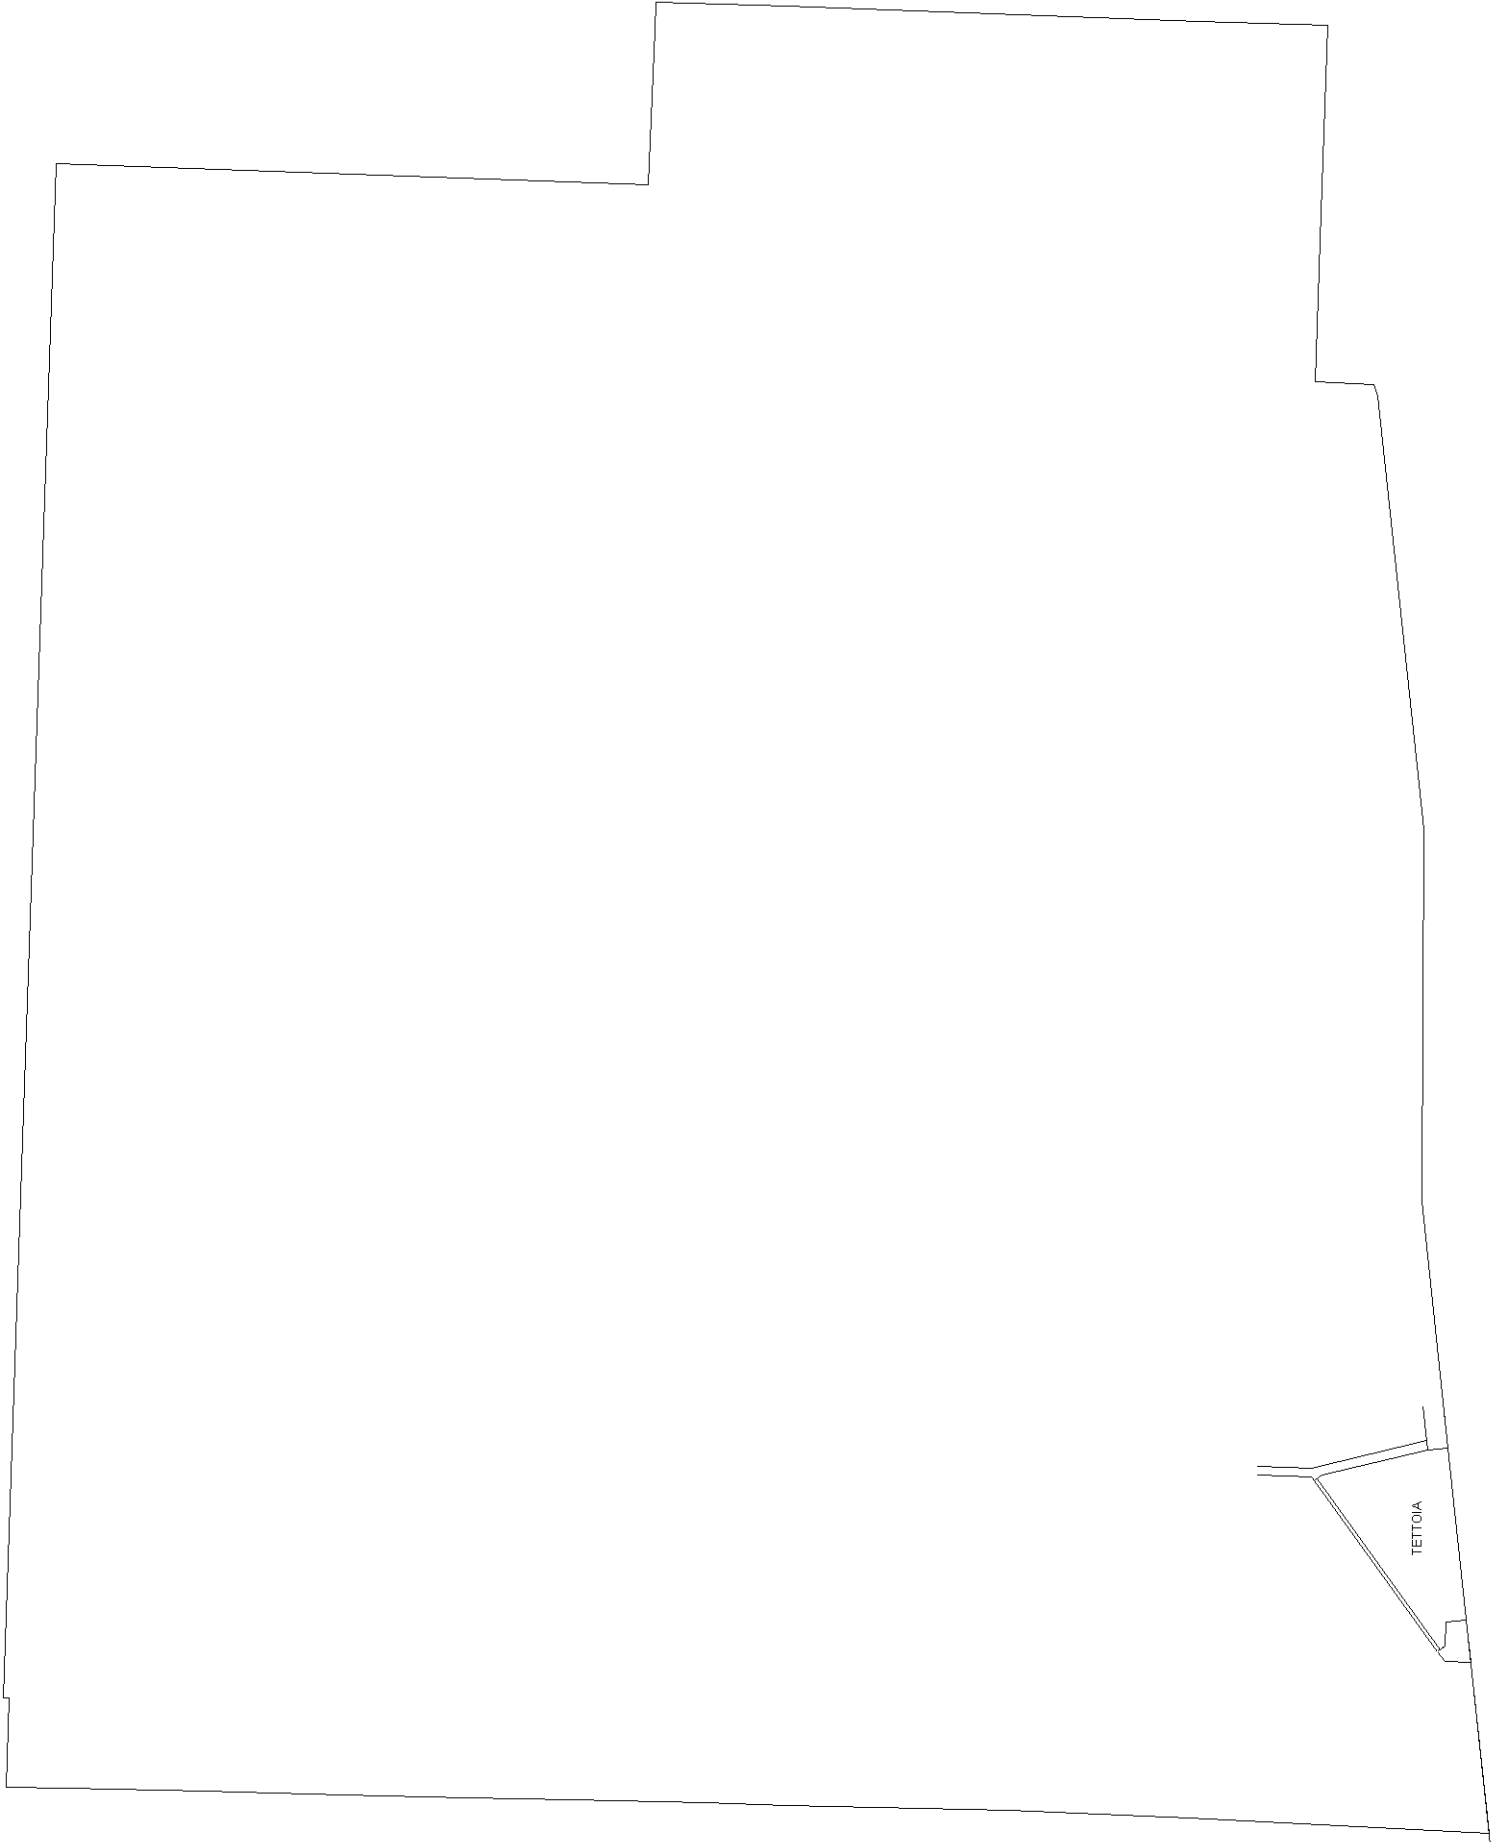

PIANO SECONDO SEMINTERRATO H = 2.75



Agenzia delle Entrate  
 Catasto Fabbricati  
 Ufficio Provinciale di Terni

ELABORATO PLANIMETRICO	Compilato da: Perni Andrea	Iscritto all'albo: Geometri	Prov. Terni	N. 954
Comune di Otricoli	Sezione: Foglio: 4	Particella: 398	Prov. Terni n. 27/04/2015 del	
Dimostrazione grafica dei subalterni	Tipo Mappale n. 28810 del 09/04/2015 Scala 1 : 500			

