





Planimetria di u.i.u. in Comune di S. MICHELE ALT. TO via DEI PIANETI (BIBIONE) civ. 7

**SUB. 11**

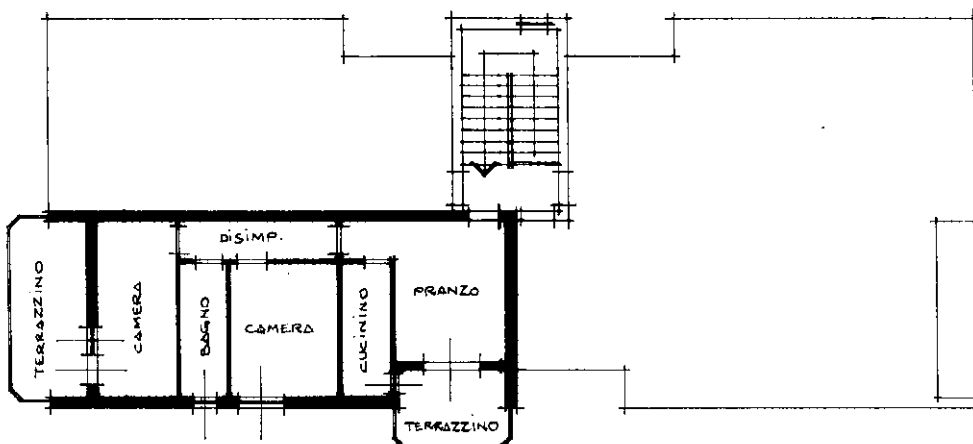


SECONDO PIANO H. 2.70

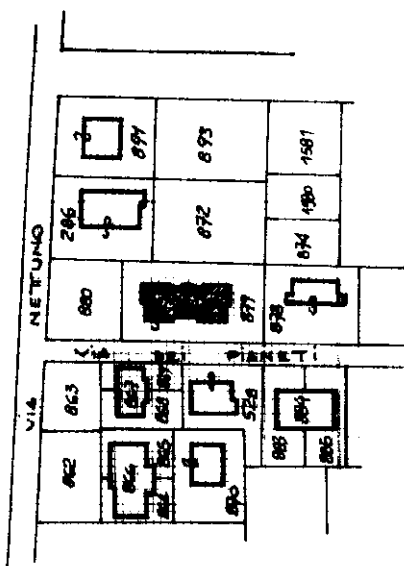

ESTRATTO MAPPA

SCALA 1:2000

**ORIENTAMENTO**

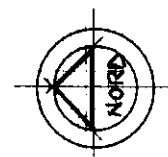

SCALA DI 1:200

Dichiarazione di N.C. ☒  
Denuncia di variazione ☐

Compilata dal [redacted]  
(titolo, cognome e nome)

RISERVATO ALL'UFFICIO

Identificativi catastali  
F. 50/A  
n. 879 sub. 11

Iscritto all'albo de [redacted]  
della provincia di [redacted]  
data [redacted]

0121