





CATASTO EDILIZIO URBANO (RDL 13-4-1939, n. 652)

LIRE
250

Planimetria di u.i.u. in Comune di S. MICHELE AL T.T.O. via DEI PIANETI (BIBIONE) civ. 7

SUB.12


SECONDO PIANO H. 2.70

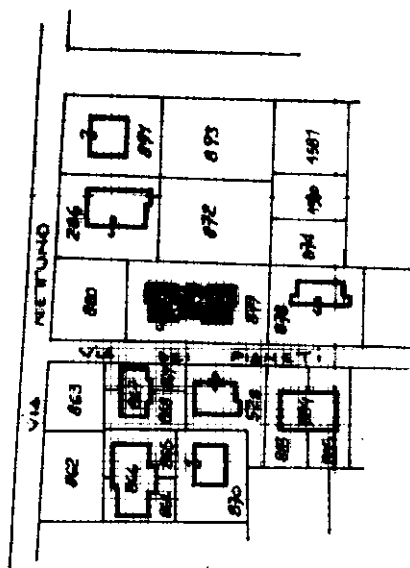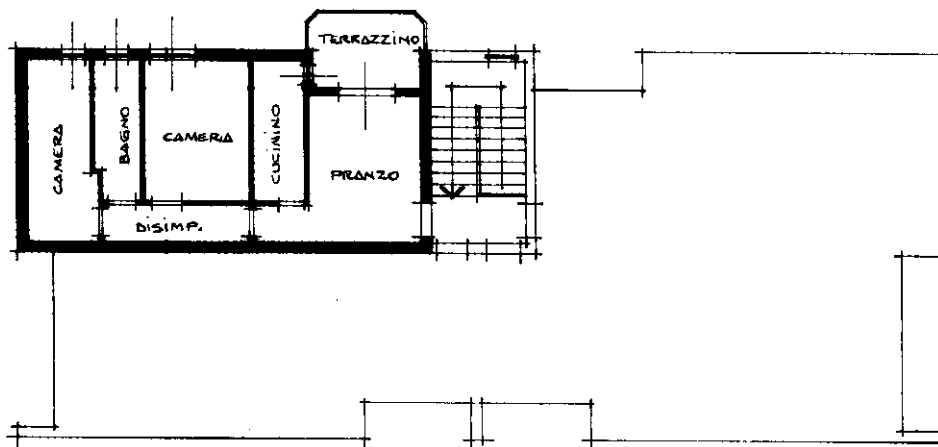

ESTRATTO MAPPA

SCALA 1:2000

ORIENTAMENTO

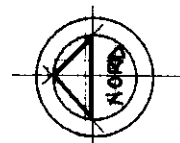

SCALA DI 1:200

Dichiarazione di N.C. ☒
Denuncia di variazione ☐

Identificativi catastali
F. 50/A
n. 839 sub. 12

Compilata dal [redacted]
(Titolo cognome e nome)

Iscritto all'albo dei [redacted]
della provincia di [redacted]
data [redacted]

RISERVATO ALL'UFFICIO

0000