





CATASTO EDILIZIO URBANO (RDL 13-4-1939, n. 652)

LIRE
250

Planimetria di u.i.u. in Comune di S. MICHELE ALT. TO via DEI PIANETI (BIBIONE) civ. 7

SUB. 9


SECONDO PIANO H. 2.70

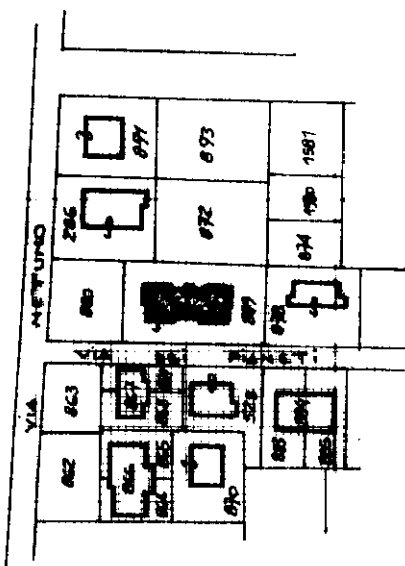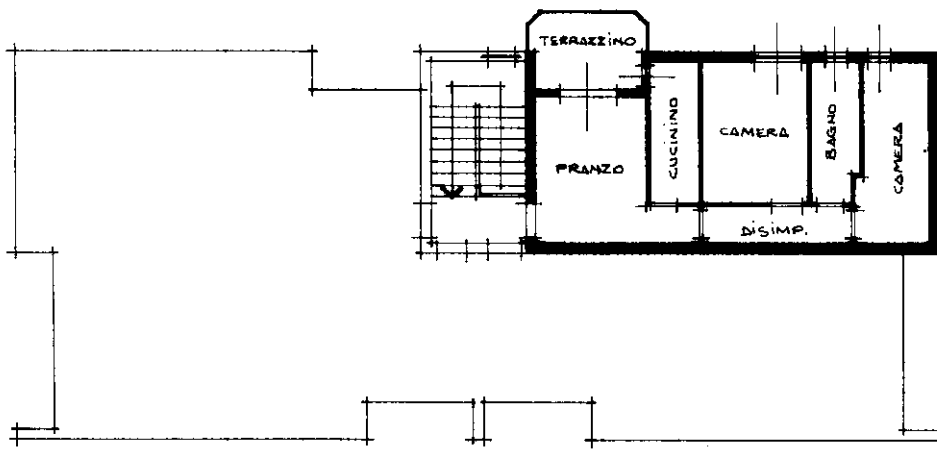

ESTRATTO MAPPA

SCALA 1:2000

ORIENTAMENTO

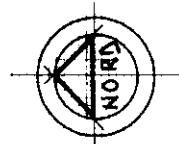

SCALA DI 1:200

Dichiarazione di N.C. ☒
Denuncia di variazione ☐

Compilata dal
(Titolo, cognome e nome)

RISERVATO ALL'UFFICIO

Identificativi catastali
F. 50/A
n. 879 sub. 9

Iscritto all'albo dei
della provincia di
data

0000