




CATASTO EDILIZIO URBANO (RDL 13-4-1939, n. 652)


LIRE
250

Planimetria di u.i.u. in Comune di S. MICHELE AL T.TO via DEI PIANETI (BIBIONE) civ. 7

SUB. 10

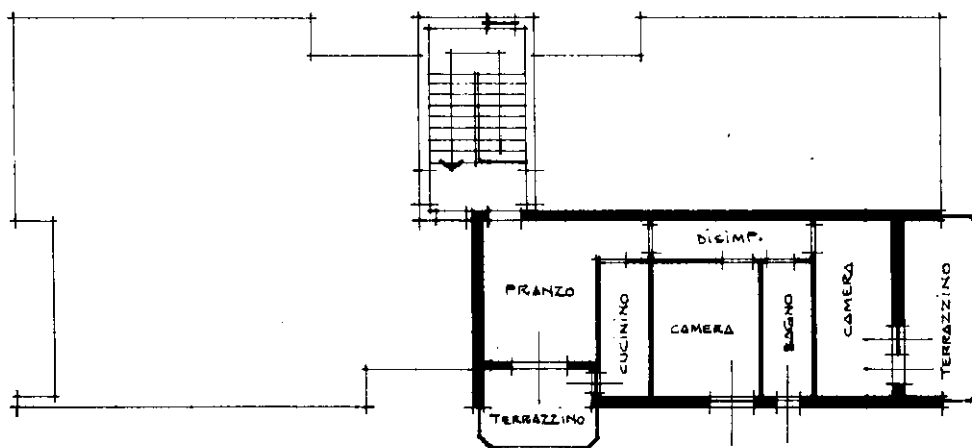


SECONDO PIANO H. 2.70

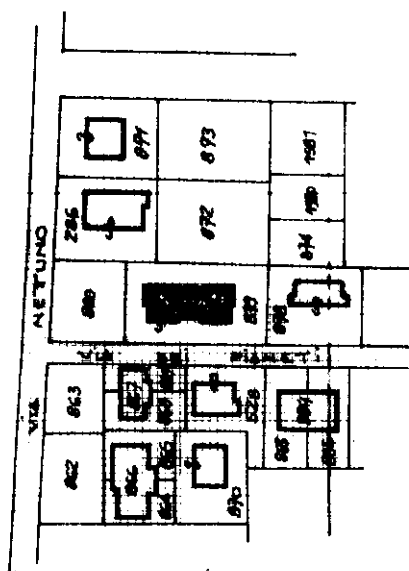

ESTRATTO MAPPA
SCALA 1:2000

ORIENTAMENTO

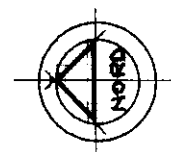

SCALA DI 1: 200

Dichiarazione di N.C. ☒
Denuncia di variazione ☐

Identificativi catastali
F. 50/A
n. 879 sub. 10

Compilata dal [redacted]
(Titolo, cognome e nome)

Iscritto all'albo dei [redacted]
della provincia di [redacted]

RISERVATO ALL'UFFICIO

0012