

Agenzia del Territorio
CATASTO FABBRICATI
Ufficio Provinciale di
Terni

Dichiarazione protocollo n. 44335 del 20/05/2003
 Planimetria di u.i.u. in Comune di Acquasparta


civ.

Compilata da:

Prov.

N.

Scala 1:200

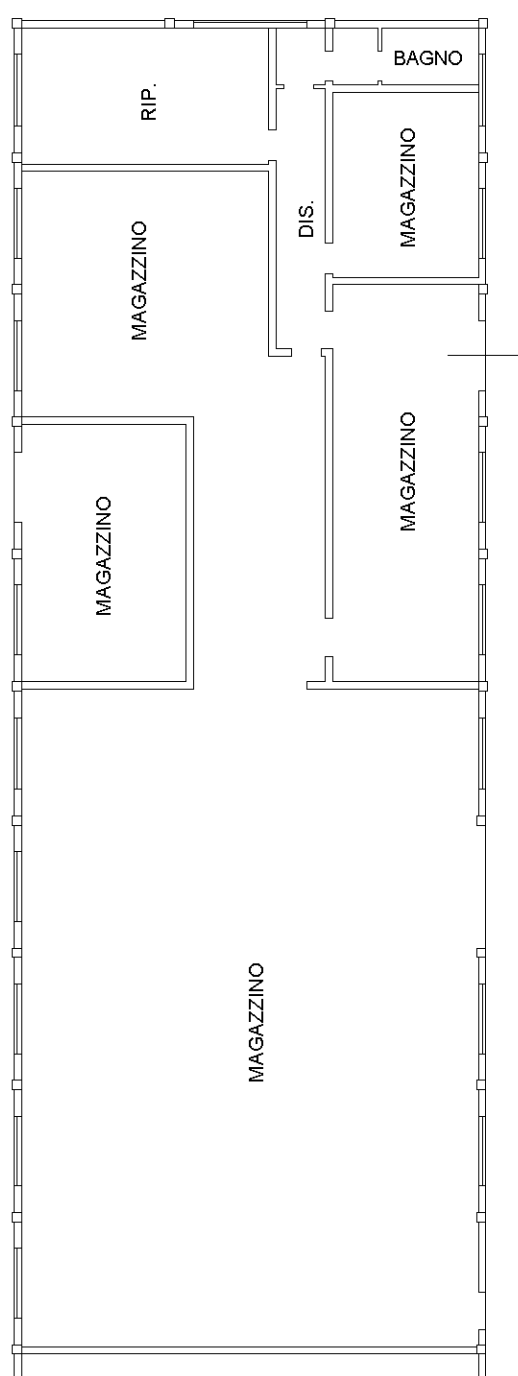

PIANO TERRA Hm=435

