


MODULARIO  
F. rig. rend. 487



MINISTERO DELLE FINANZE  
DIREZIONE GENERALE DEL CATASTO E DEI SS.TT.EE.  
**CATASTO EDILIZIO URBANO** (RDL 13-4-1939, n. 652)

MOD. **BN** (CEU)

Planimetria di u.i.u. in Comune di MILANO via TERTOLLIANO civ. 38

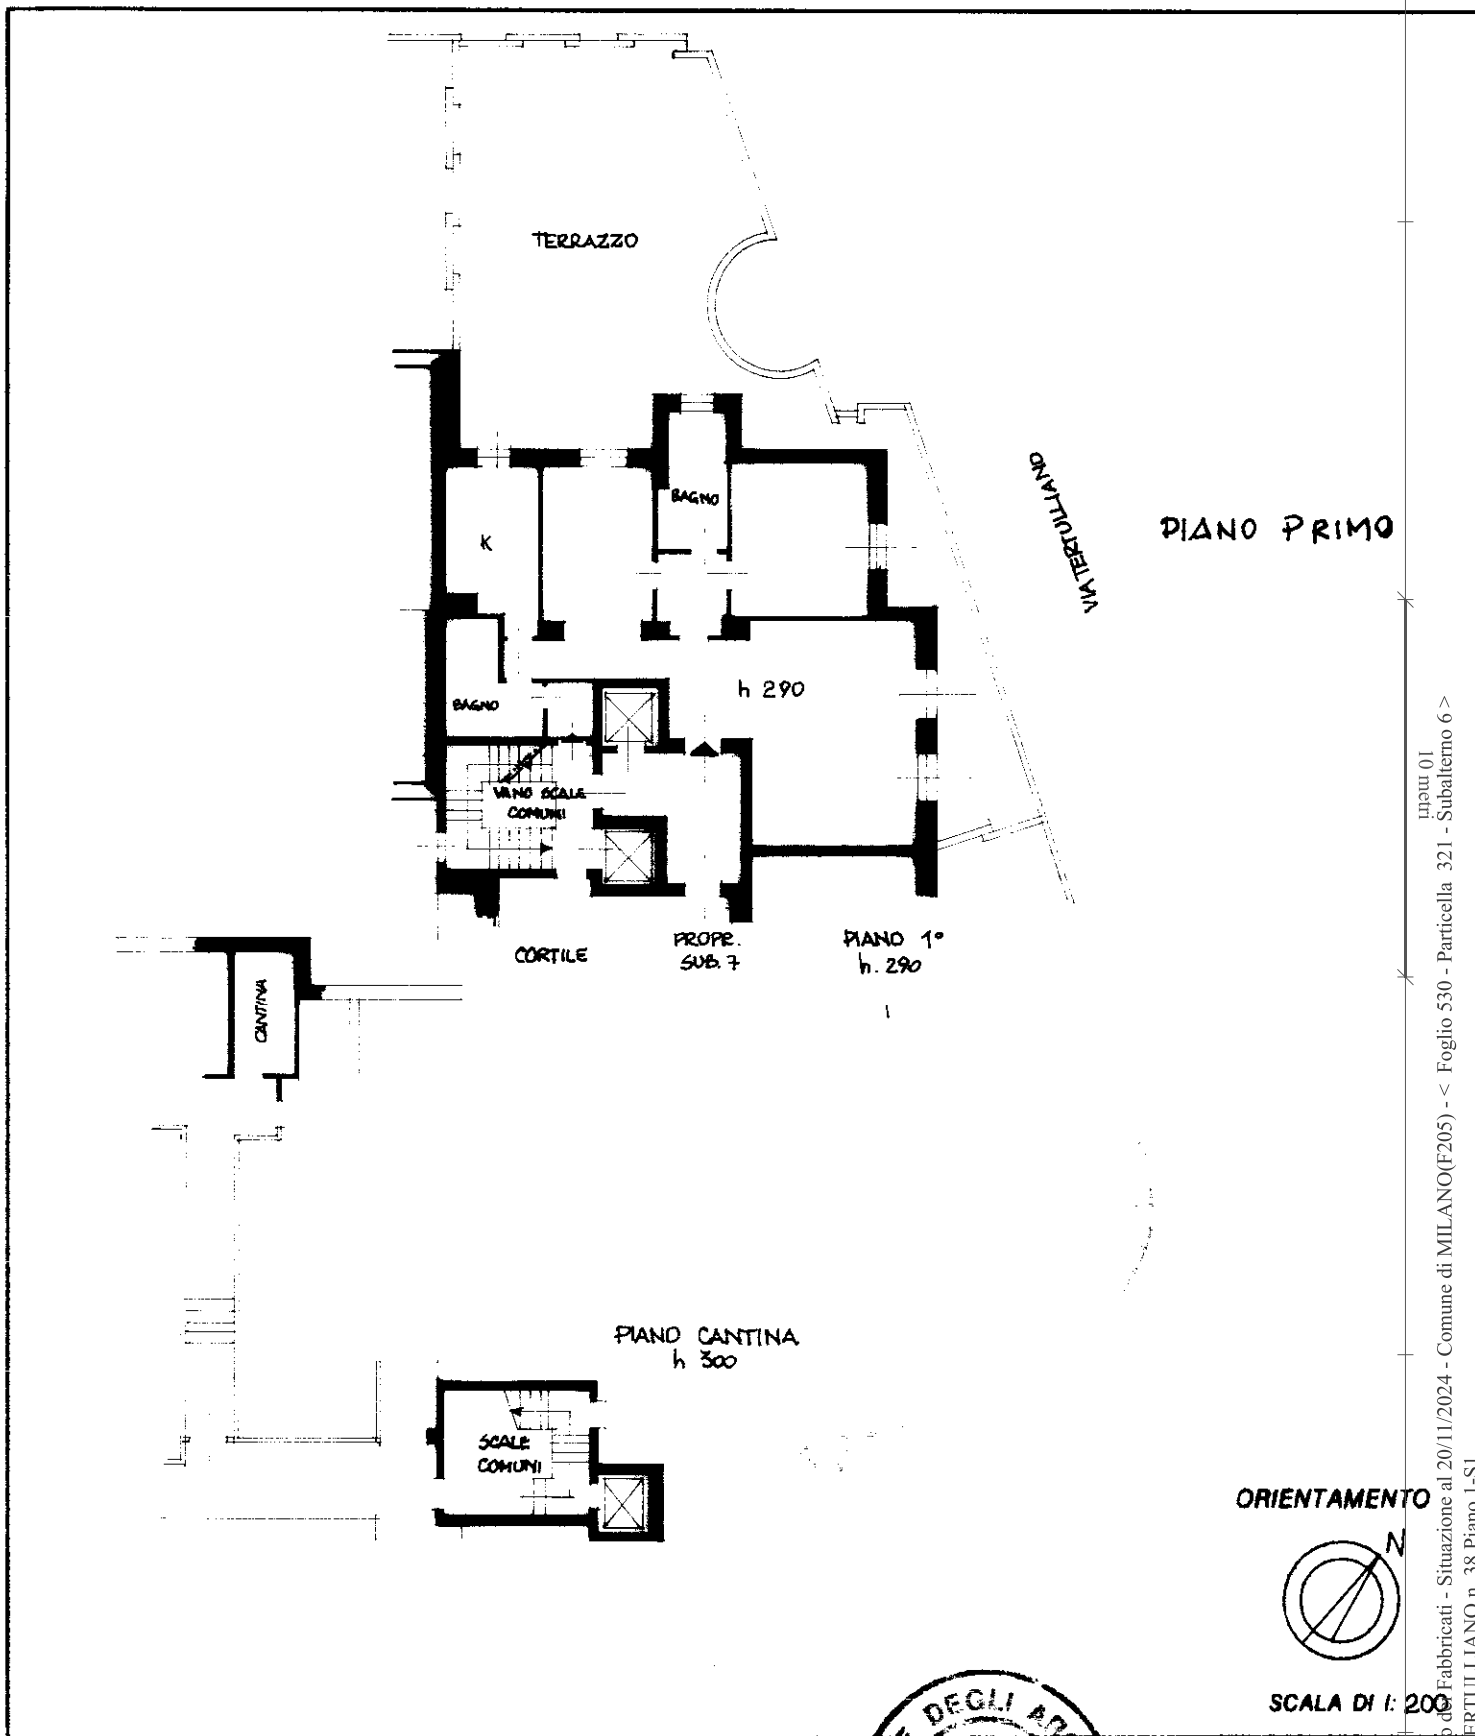

ORIENTAMENTO



SCALA DI 1:200

Dichiarazione di N.C. ☐  
Denuncia di variazione ☒

Compilata dal DOTT. ARCH.  
(Titolo, cognome e nome)  
PRANDONI GUSTAVO

Iscritto all'albo de' GLI ARCHITETTI  
della provincia di MILANO n. 1473

data 20/11/2024 Firma [Signature]

RISERVATO ALL'UFFICIO



Ultima planimetria in atti

Data presentazione: 28/02/1996 - Data: 20/11/2024 - n. T142887 - Richiedente: MRCCST69D44D612L  
Totale schede: 321 - Formato di acquisizione: A4 (210x297) - Stampato in: A4 (210x297) - n. 321 sub. 6