

Agenzia del Territorio  
CATASTO FABBRICATI  
Ufficio Provinciale di  
Milano

Dichiarazione protocollo n. MI1262440 del 11/11/2011

Planimetria di u.i.u. in Comune di Rozzano

Viale Palmiro Togliatti

civ. 114

Identificativi Catastali:

Sezione:

Foglio: 23

Particella: 114

Subalterno: 50

Compilata da:

Ghirardini Sandro

Iscritto all'albo:

Geometri


Prov. Mantova

N. 1958

Scheda n. 1

Scala 1:200

PIANO SEMINTERRATO

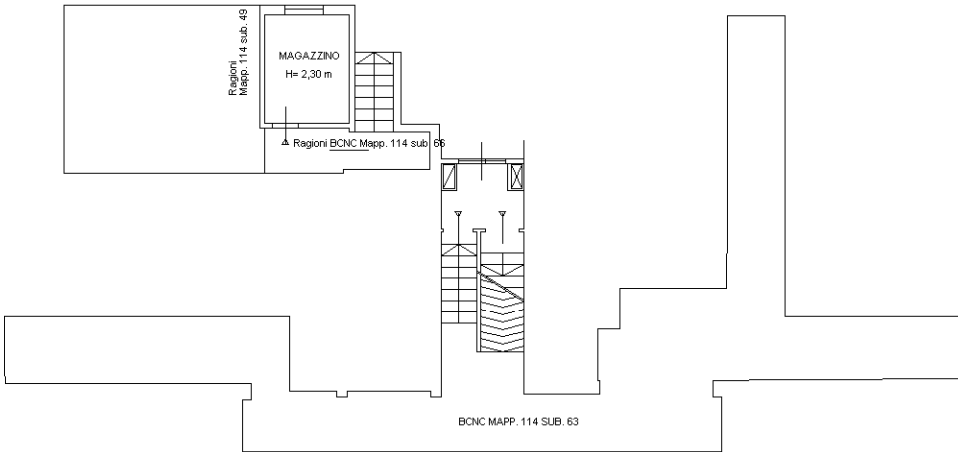

Catasto dei Fabbricati - Situazione al 10/01/2025 - Comune di ROZZANO(H623) - < Foglio 23 - Particella 114 - Subalterno 50 >  
VIALE PALMIRO TOGLIATTI n. 114 Piano S1

Ultima planimetria in atti

Data: 10/01/2025 - n. T328114 - Richiedente: PPTSCL61T59F205P

Totale schede: 1 - Formato di acquisizione: A4(210x297) - Formato stampa richiesto: A4(210x297)

