


Agenzia del Territorio
CATASTO FABBRICATI
Ufficio provinciale di
Milano


Dichiarazione protocollo n. MI1177303 del 31/12/2009
Planimetria di u.i.u. in Comune di Senago
Viale Risorgimento civ. 22

Identificativi Catastali:
Sezione:
Foglio: 14
Particella: 174
Subalterno: 706

Compilata da:
Ingenito Aniello
Iscritto all'albo:
Geometri
Prov. Milano N. 9268

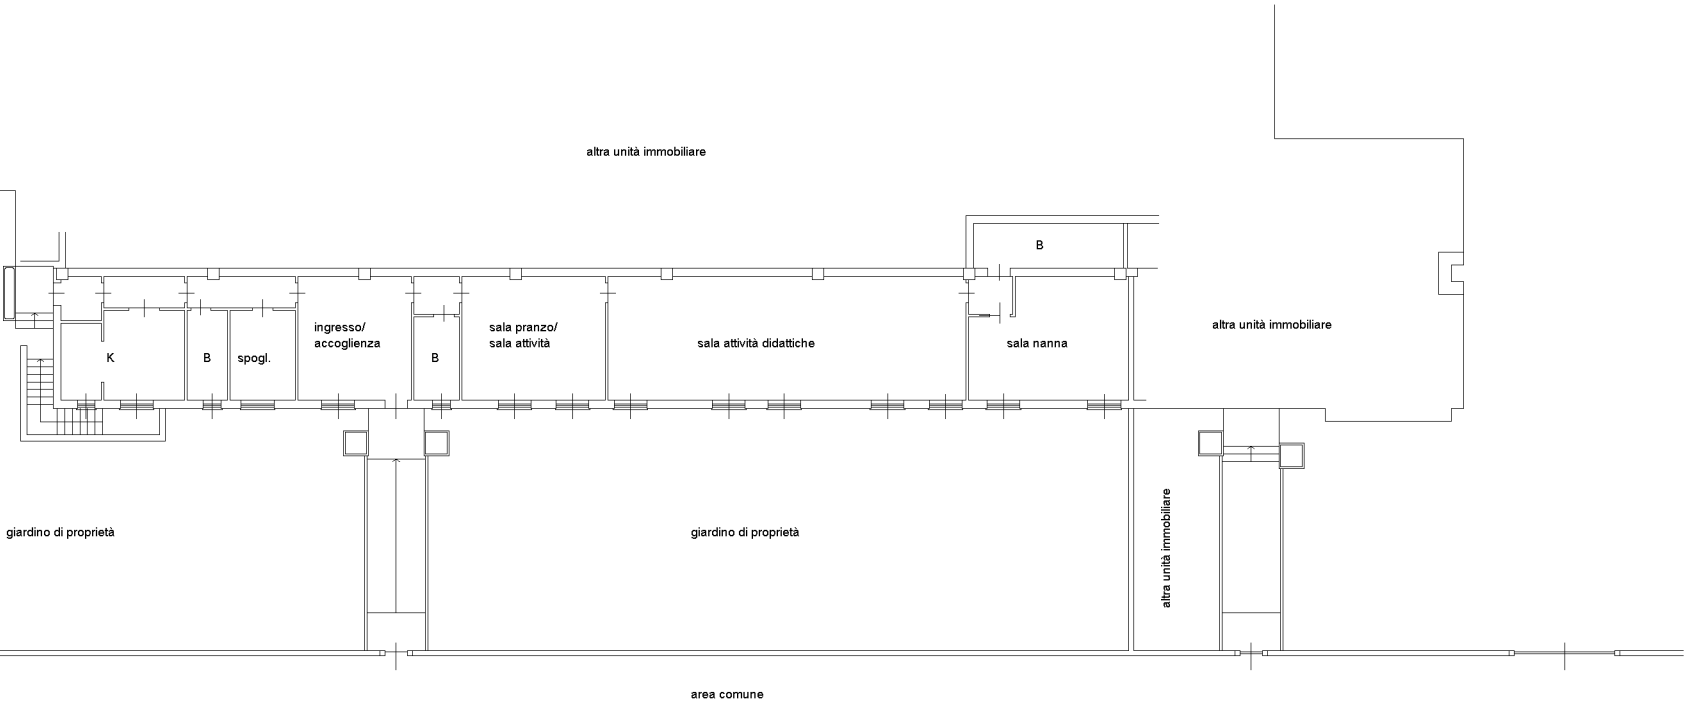

PIANO TERRA
H. 3.00 m

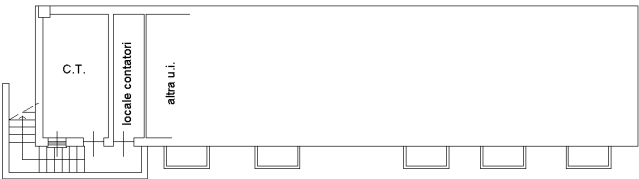

PIANO INTERRATO
H. 3.00 m



10 metri