



COMUNE DI TERNI

ES. IMM. 55-2024

ALLEGATO “D”

PLANIMETRIA CATASTALE

CREDITORE PROCEDENTE: [REDACTED]

DEBITORE: [REDACTED]

IL C.T.U.: Geom. Marco Finestauri

Geom. Marco Finestauri

Piazza Mario Ridolfi n.20 Terni – 05100

Tel 0744 401923 Cell. 3474016640

Email: marcofinestauri@libero.it PEC: marco.finestauri@geopec.it

MODULARIO
F. rig. rand. 407




MINISTERO DELLE FINANZE
DIPARTIMENTO DEL TERRITORIO

CATASTO EDILIZIO URBANO (RDL 13-4-1939, n. 652)

MOD. BN (CEU)

LIRE
200

Planimetria di u.i.u. in Comune di TERNI via LOCALITA' BATTIFERRO civ. 32

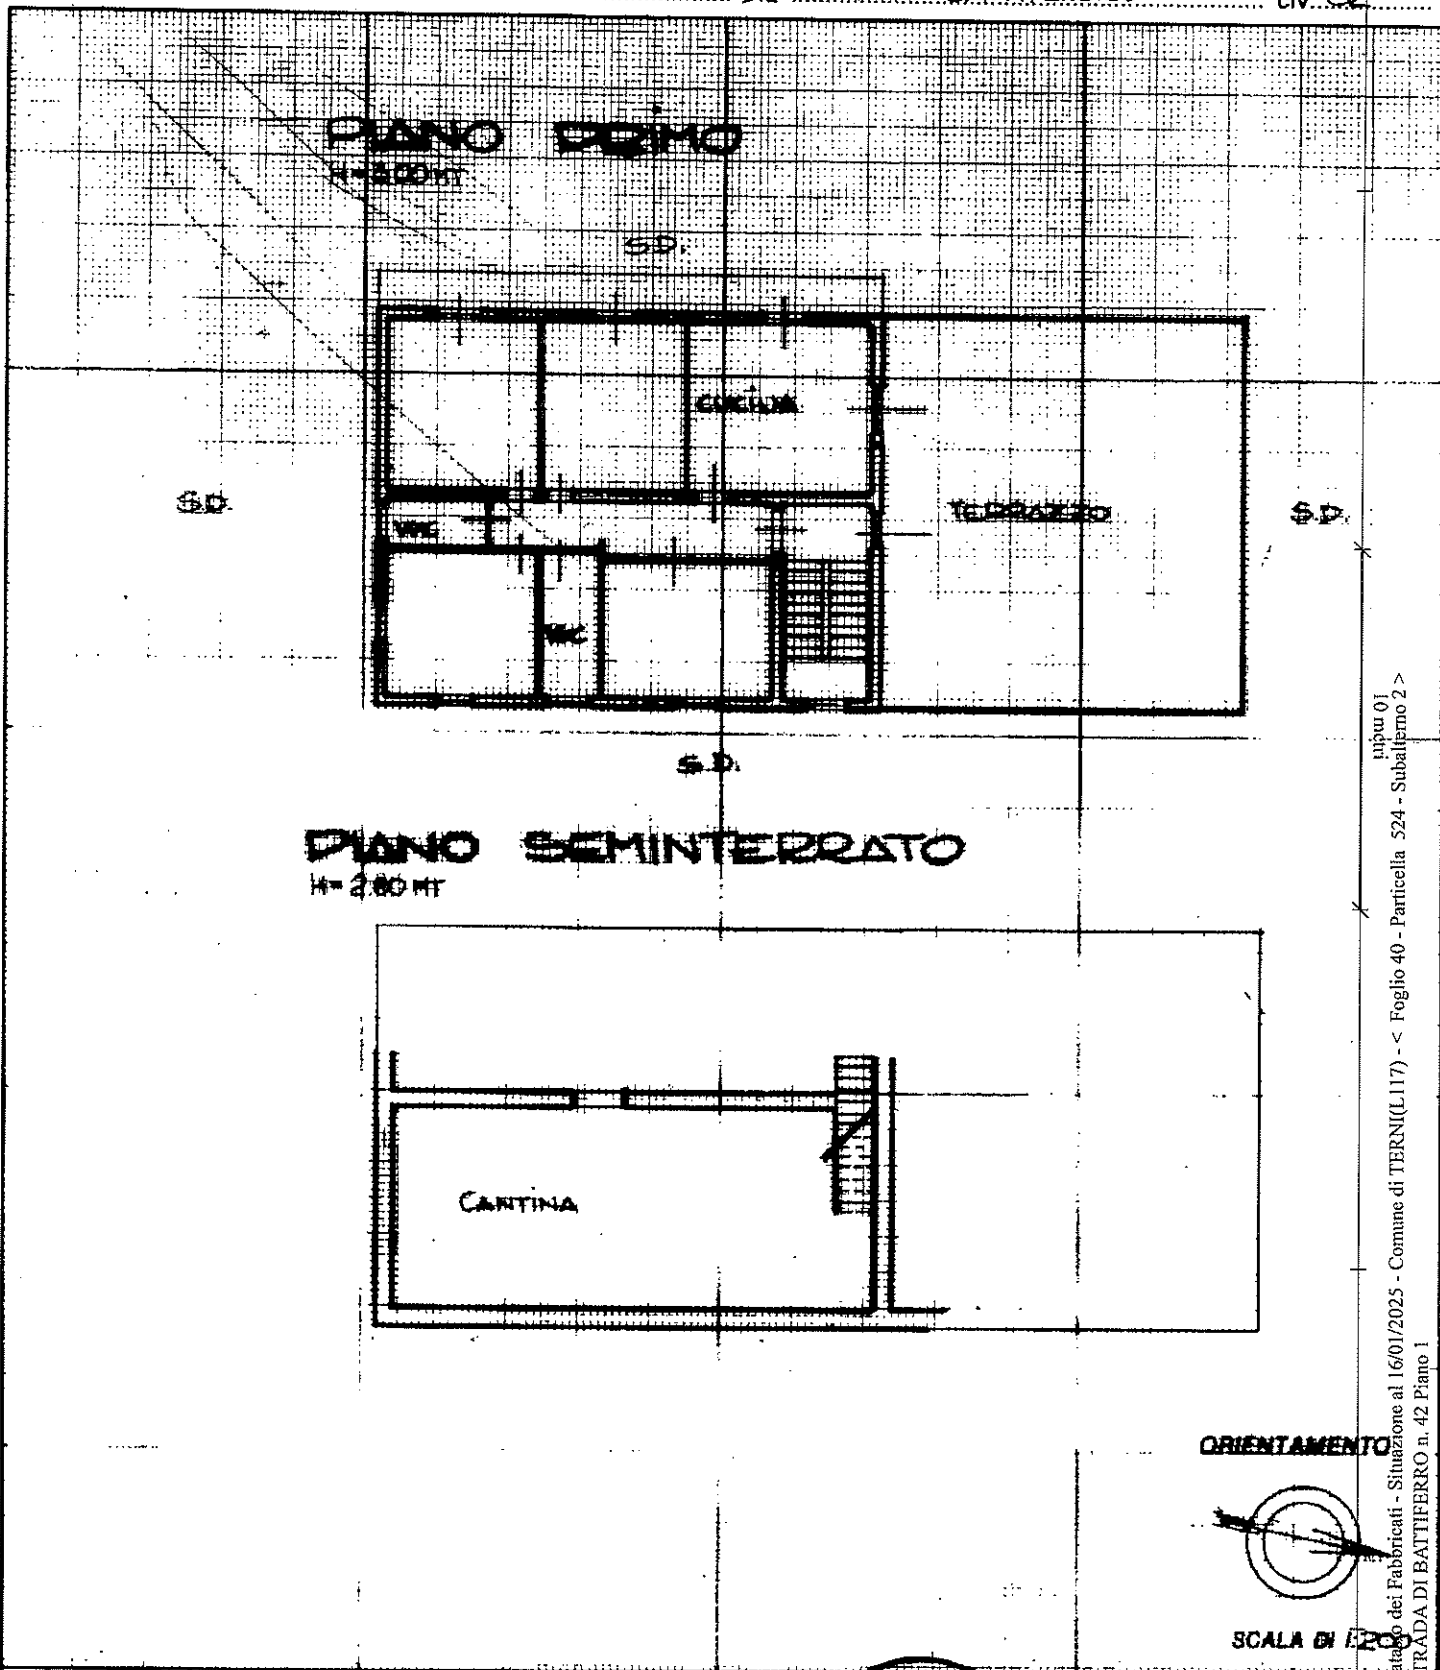

ORIENTAMENTO

SCALA DI 1:200

Ultima planimetria in atti
Dichiarazione di N.C. ☒
Denuncia di variazione ☐
Data presentazione: 01/03/2001 - Data: 16/01/2025 - n. T426519 - Richiedente: FNSMRC67R23L117Y
Totale schede identificative catastali: A4 (210x297)
F. 10
n. 524 sub. 2

Compilata dal GEOMETRA
(Titolo, cognome e nome)
BERTINI PAOLO
ALBO GEOMETRI
Prov. di TERNI
n. 620
della provincia di TERNI n. 620
data 19.02.2001 Firma Paolo Bertini



RISERVATO ALL'UFFICIO

piano 01
Catasto dei Fabbricati - Situazione al 16/01/2025 - Comune di TERNI (L.117) - < Foglio 40 - Particella 524 - Subalimento 2 >
STRADA DI BATTIFERRO n. 42 Piano 1

MODULARIO
F. rig. rend. 007




MINISTERO DELLE FINANZE
DIPARTIMENTO DEL TERRITORIO

CATASTO EDILIZIO URBANO (RDL 13-4-1939, n. 652)

MOD. BN (CEU)

LIRE
200

Planimetria di u.i.u. in Comune di TERNI LOCALITA' BATTIFERRO civ. 32

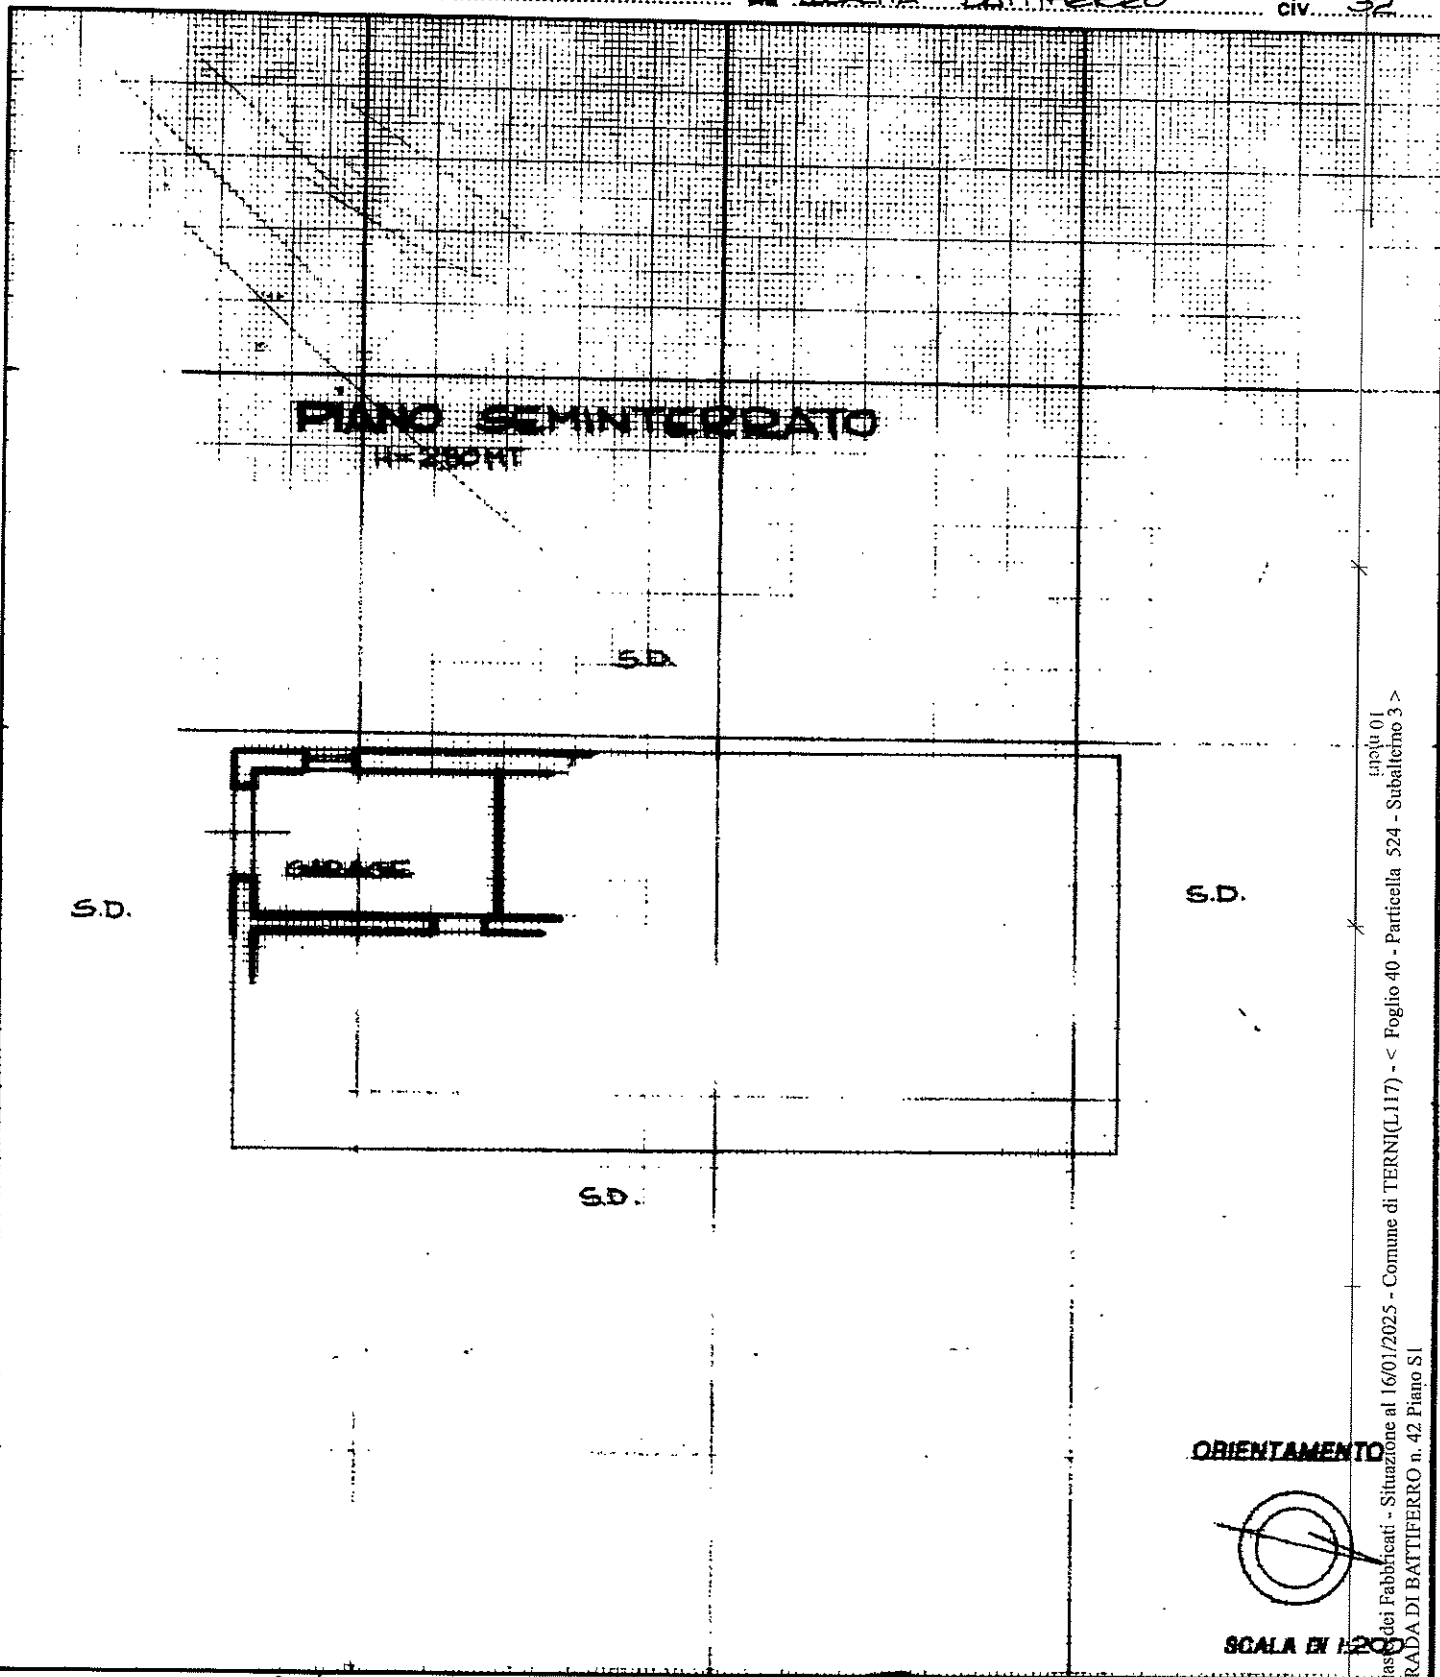

Catasto dei Fabbricati - Situazione al 16/01/2025 - Comune di TERNI (L117) - < Foglio 40 - Particella 524 - Subalterno 3 >
SILVADA DI BATTIFERRO n. 42 Piano S1

Dichiarazione di N.C. ☒
Ultima planimetria in atti
DENUNCIA di Variazione ☐
Data presentazione: 01/03/2001 - Data: 16/01/2025 - n. T426520 - Richiedente: FNSMRC67R23L117Y
Totale schede: 40
F. 40 Formato di acquisizione: A4 (210x297)
n. 524 sub. 3

Compilata dal GEOMETRA
(Titolo, cognome e nome)
BERTINI PAOLO
Iscritto all'albo dei GEOMETRI
della provincia di TERNI n. 620
data 19.02.2001 Firma Paolo Bertini



RISERVATO ALL'UFFICIO