




STATO DI FATTO - PROSPETTI

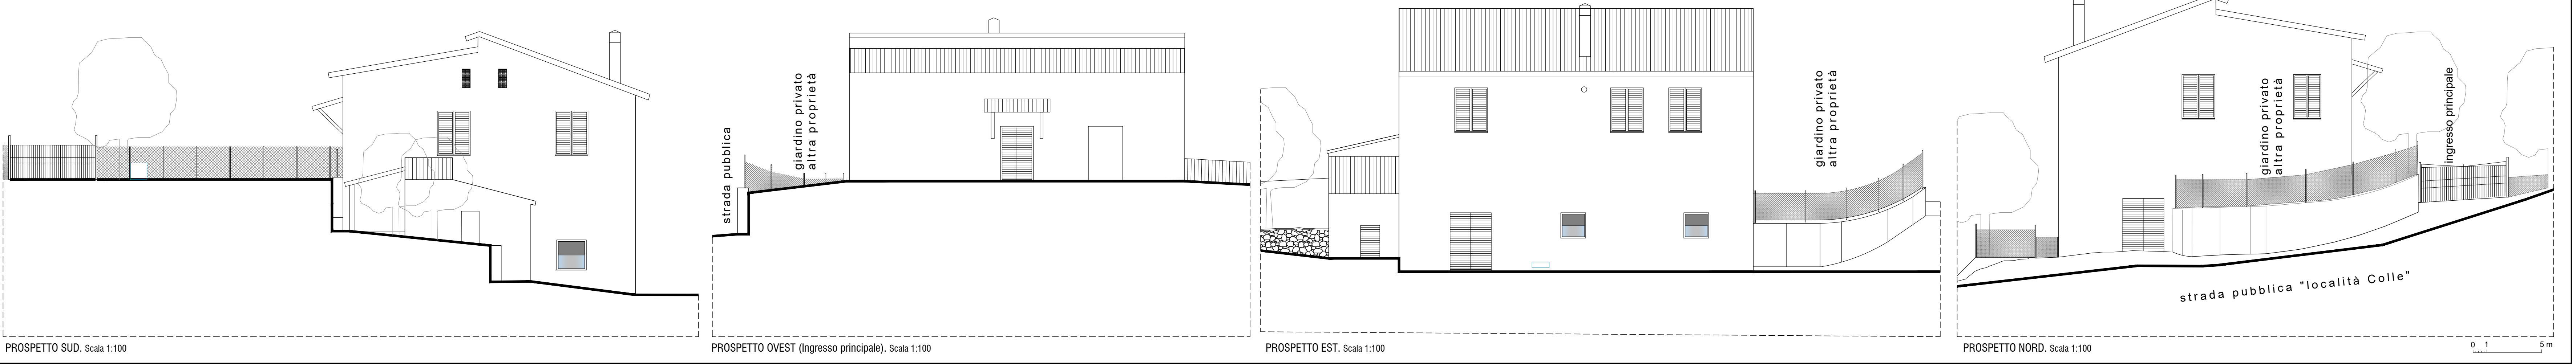

STATO DI FATTO - SEZIONI

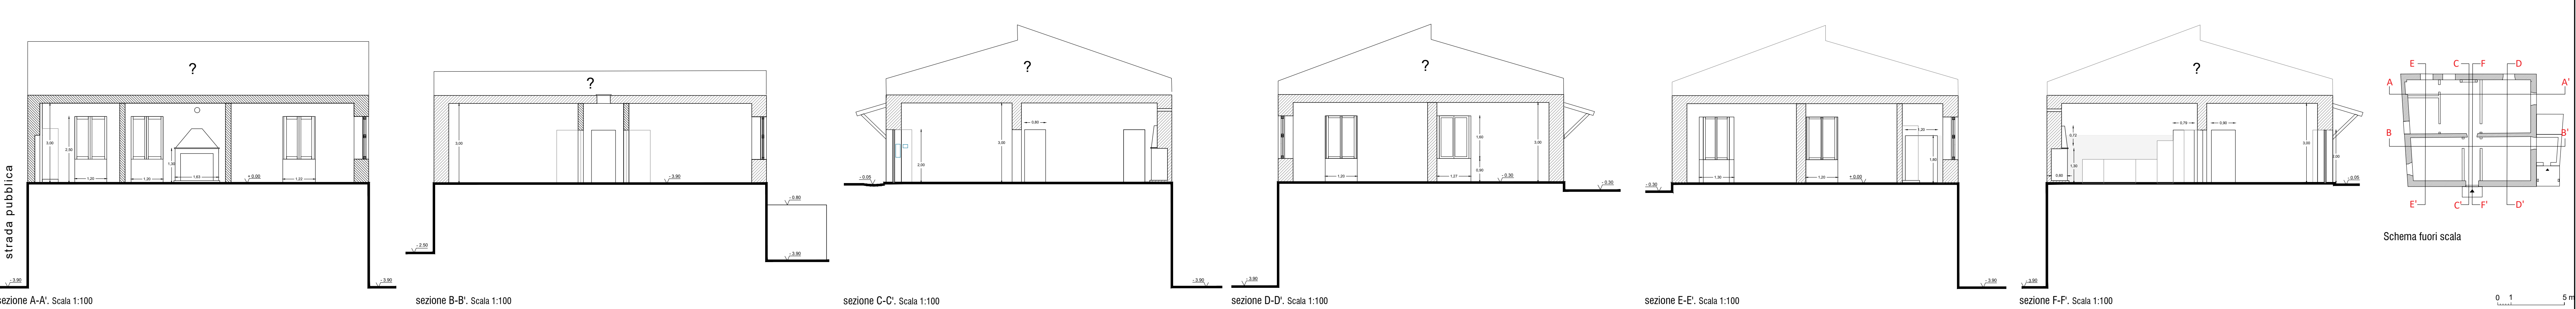

PIANO SEMINTERRATO

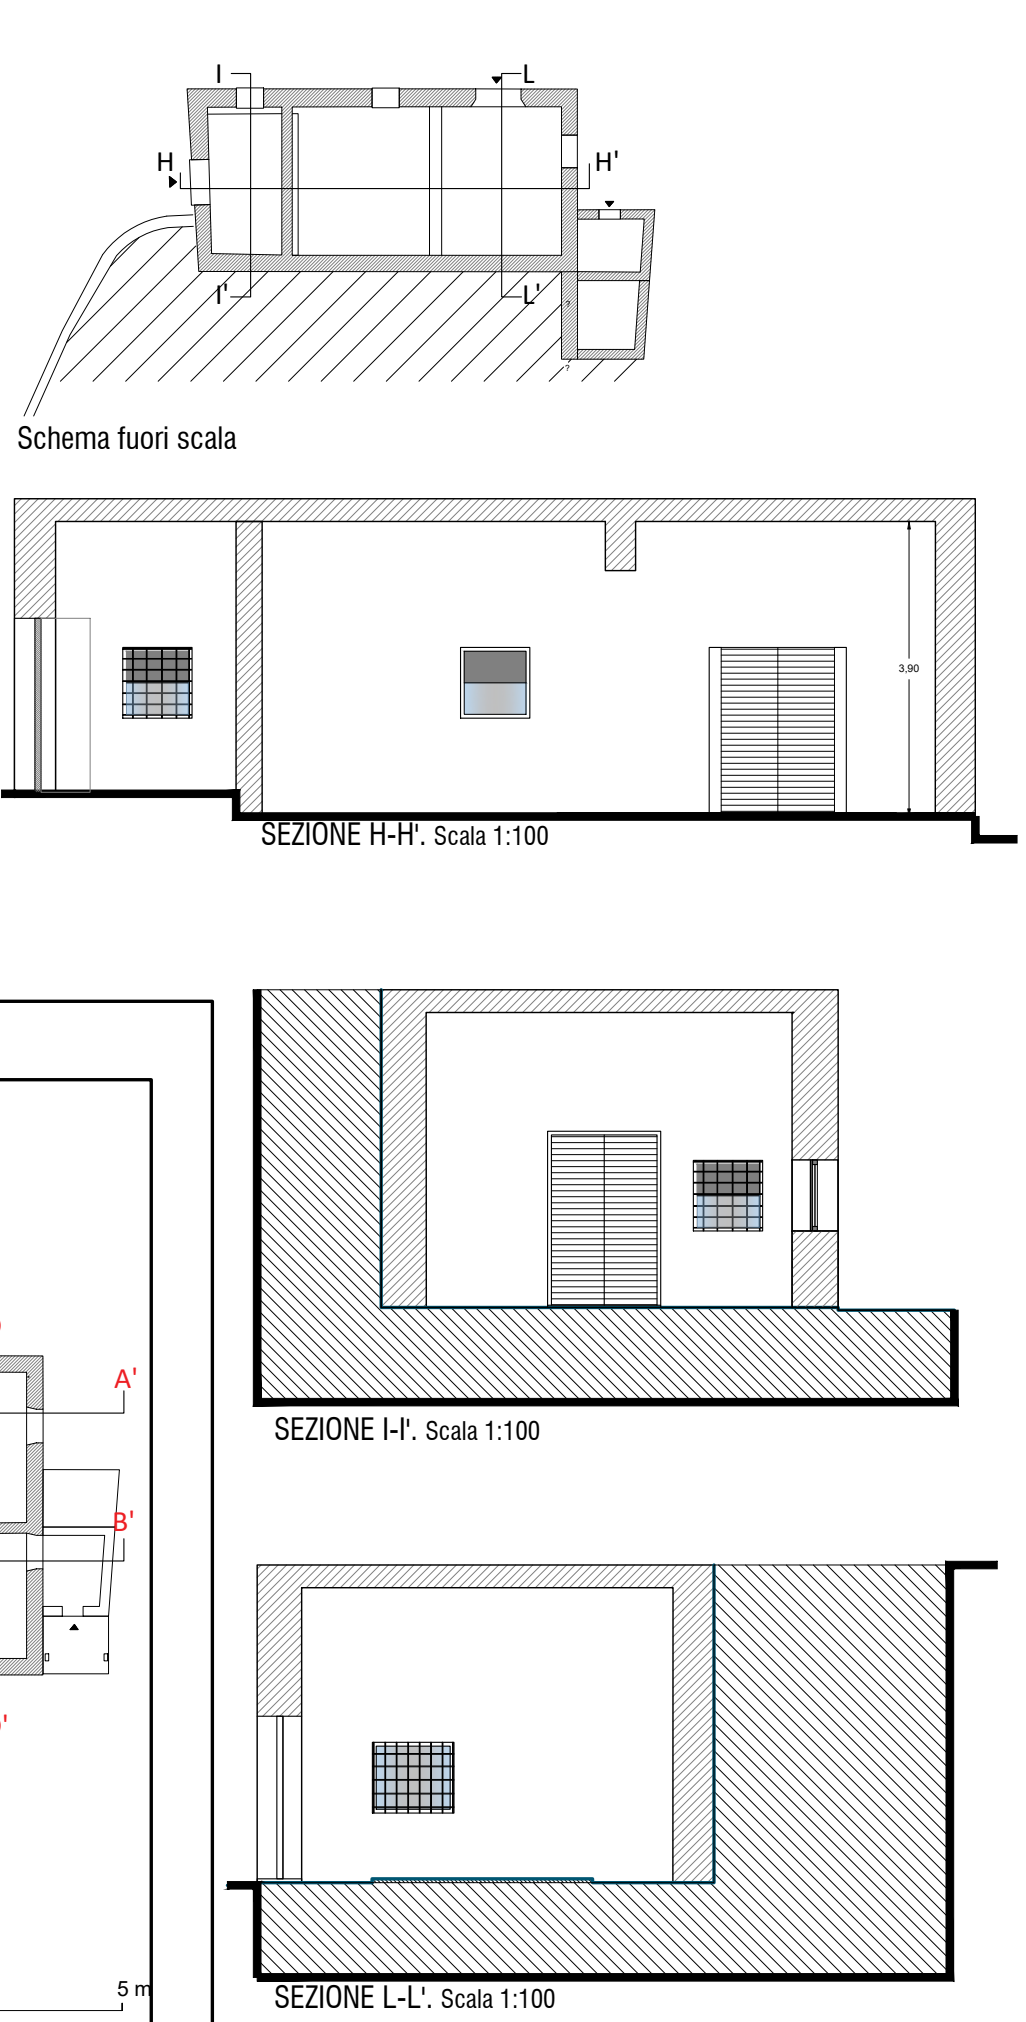

PROCEDURA

TRIBUNALE
DI TERNI

RGE 117-2022

COMUNE
ACQUASPARTA (TR)

VIA - PIAZZA
STRADA DEL COLLE

DATA UDIENZA

02.07.2025

PROROGHE/INTEGRAZIONI

Proroga 21.05.2023

Proroga 18.09.2023

Proroga 20.11.2023

Consegna 14.03.2024

Integrazione 22.04.2024

Consegna 02.06.2025

ELABORATI

L 3.4

Particella n.132- Edificio
Prospetti
Sezioni

SCALA

1:50

ORIENTAMENTO



CTU

ARCH. CECILIA BATTISTINI

CONSULENTI

GEOM. ANDREA PROIETTI
Esperto topografo

TIMBRO

ARCHITETTO
A. BATTISTINI

PROF. 4488

PROF. 4488

PROF. 4488

PROF. 4488

PROF. 4488

PROF. 4488