


## STATO DI FATTO - PIANTE

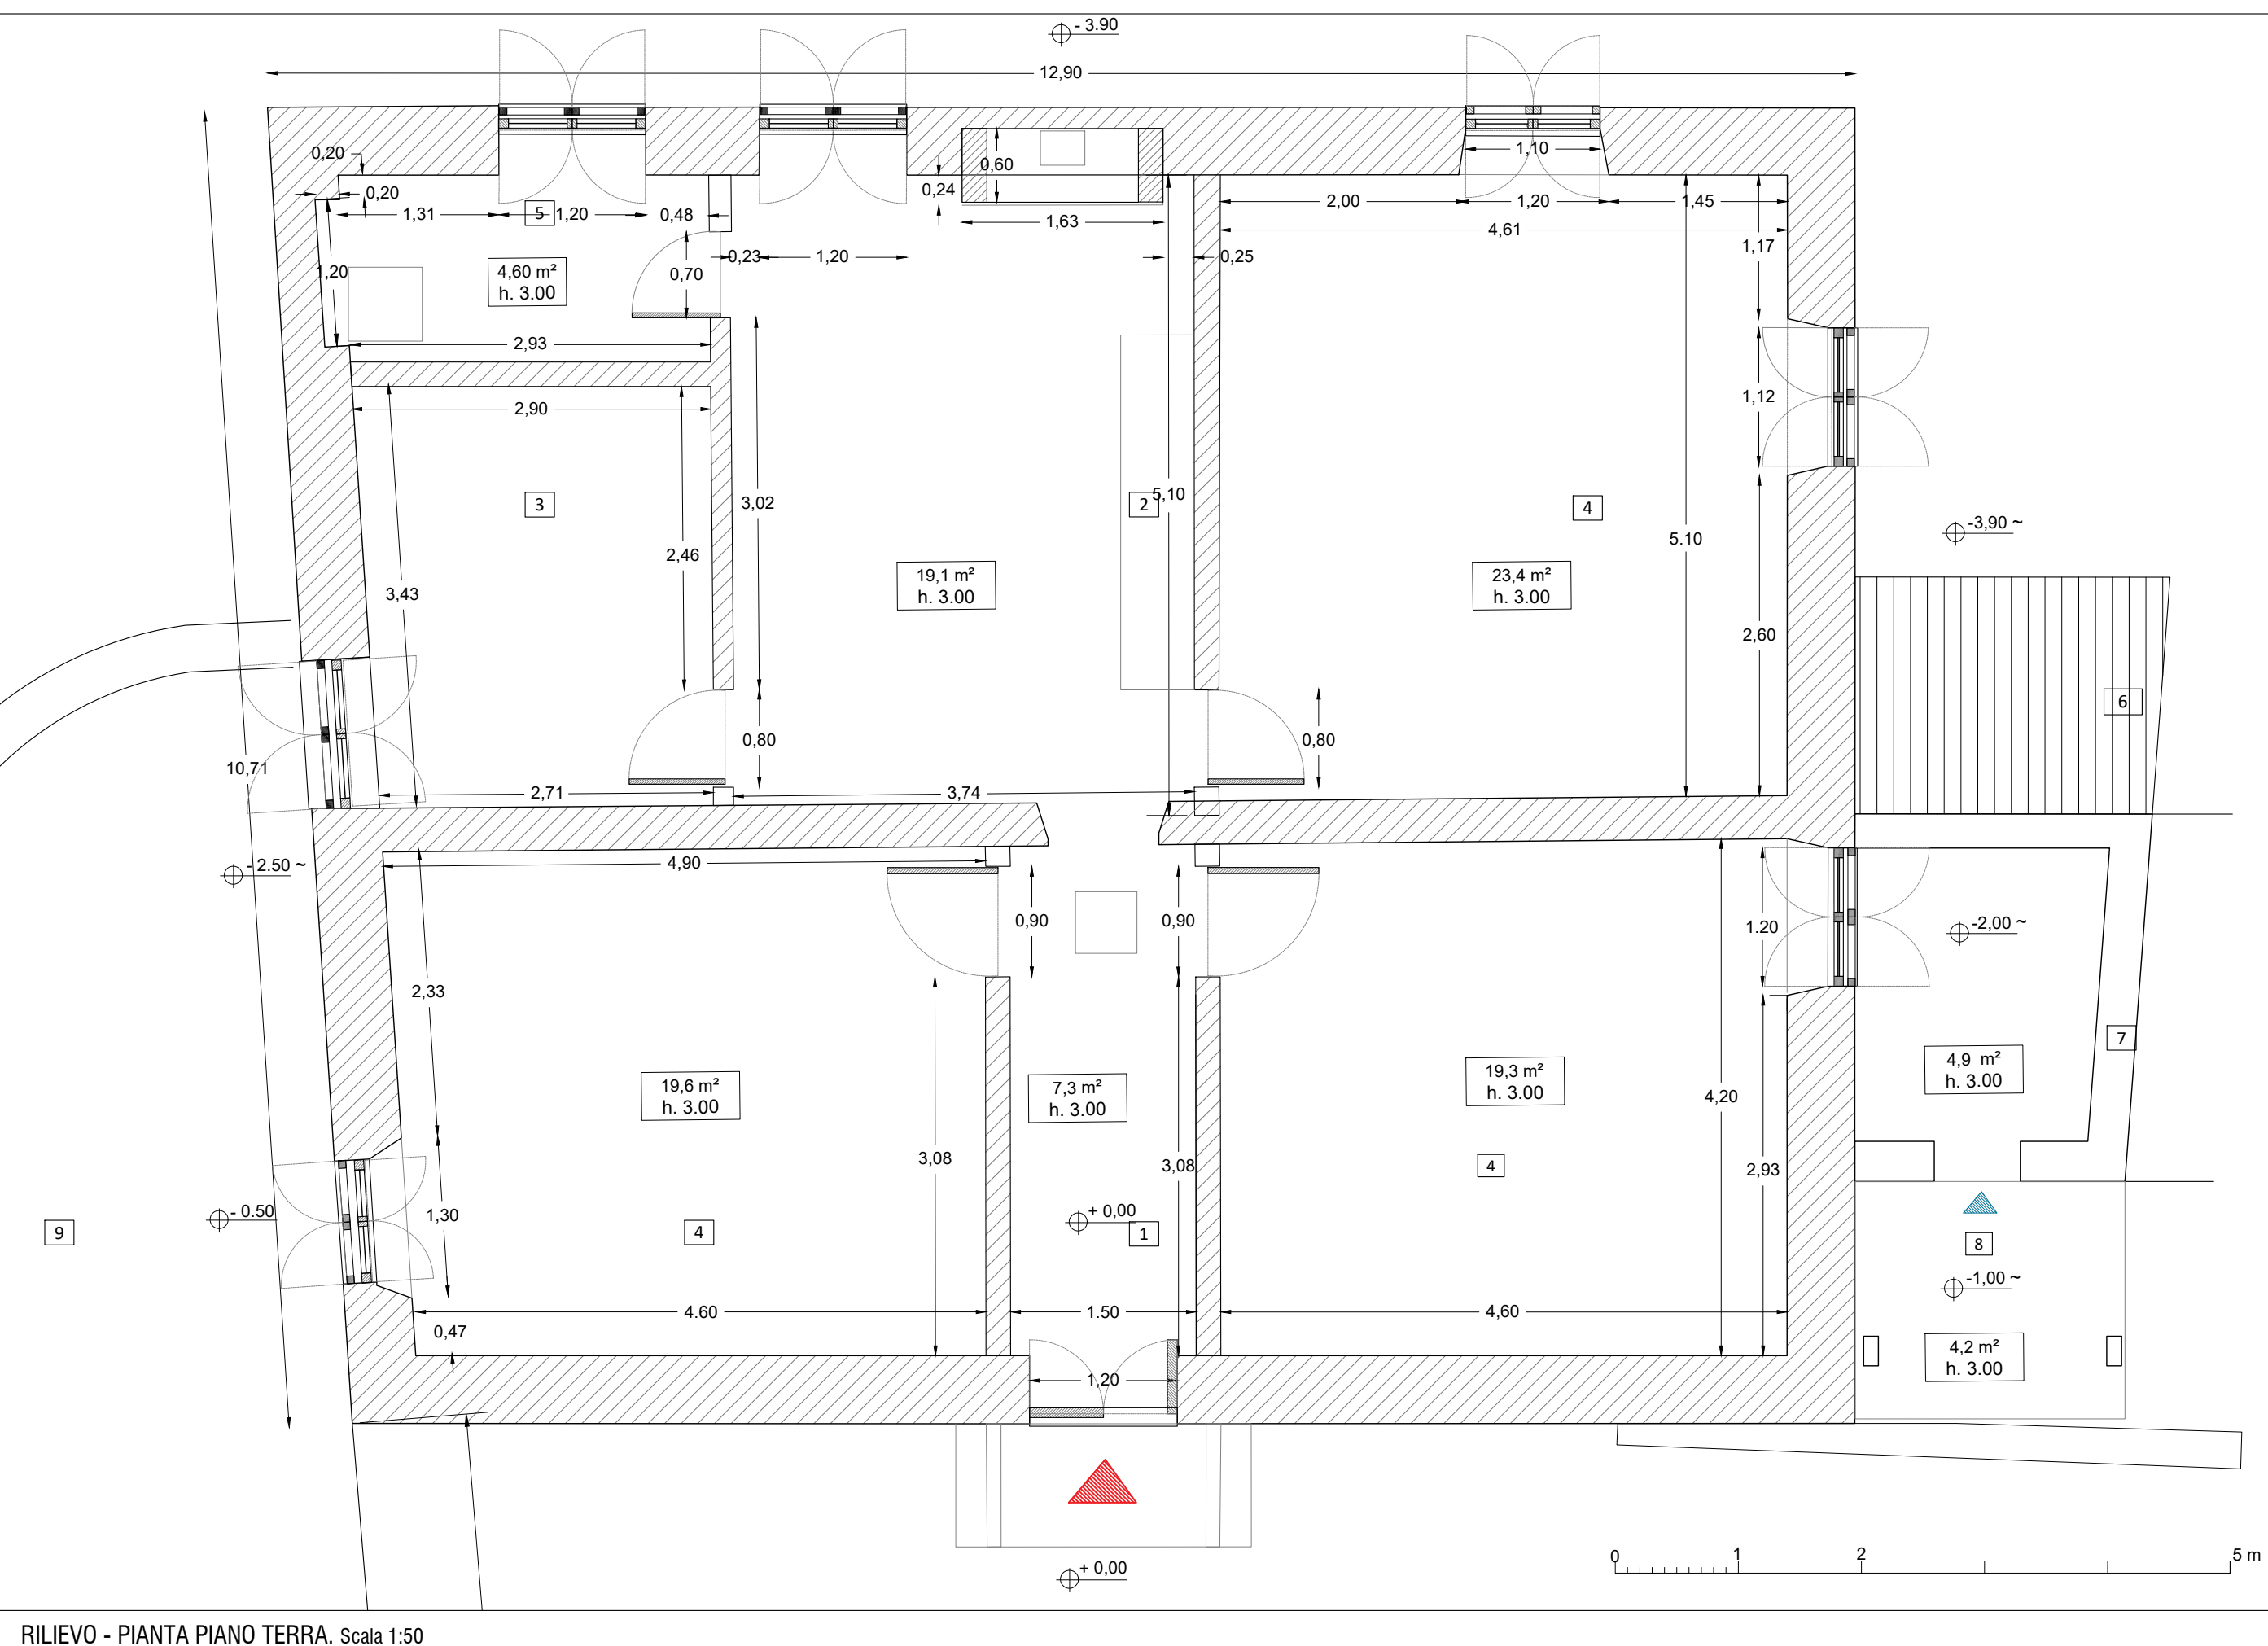


LEGENDA:

- |                                                                                     |                                       |
|-------------------------------------------------------------------------------------|---------------------------------------|
|  | Ingresso pedonale                     |
|  | Altro ingresso                        |
|  | Ingresso carrabile                    |
|  | Muratura esistente                    |
|  | Ingombro materiale<br>/oggetti sparsi |
|  | Impianti                              |

Attuale funzione locale :

- 1 Ingresso/corridoio
- 2 cucina/soggiorno
- 3 ripostiglio/magazzino
- 4 camera
- 5 bagno
- 6 annesso (ex pollaio)
- 7 annesso (legnaia)
- 8 tettoia
- 9 cantina
- 10 giardino
- 11 area forno

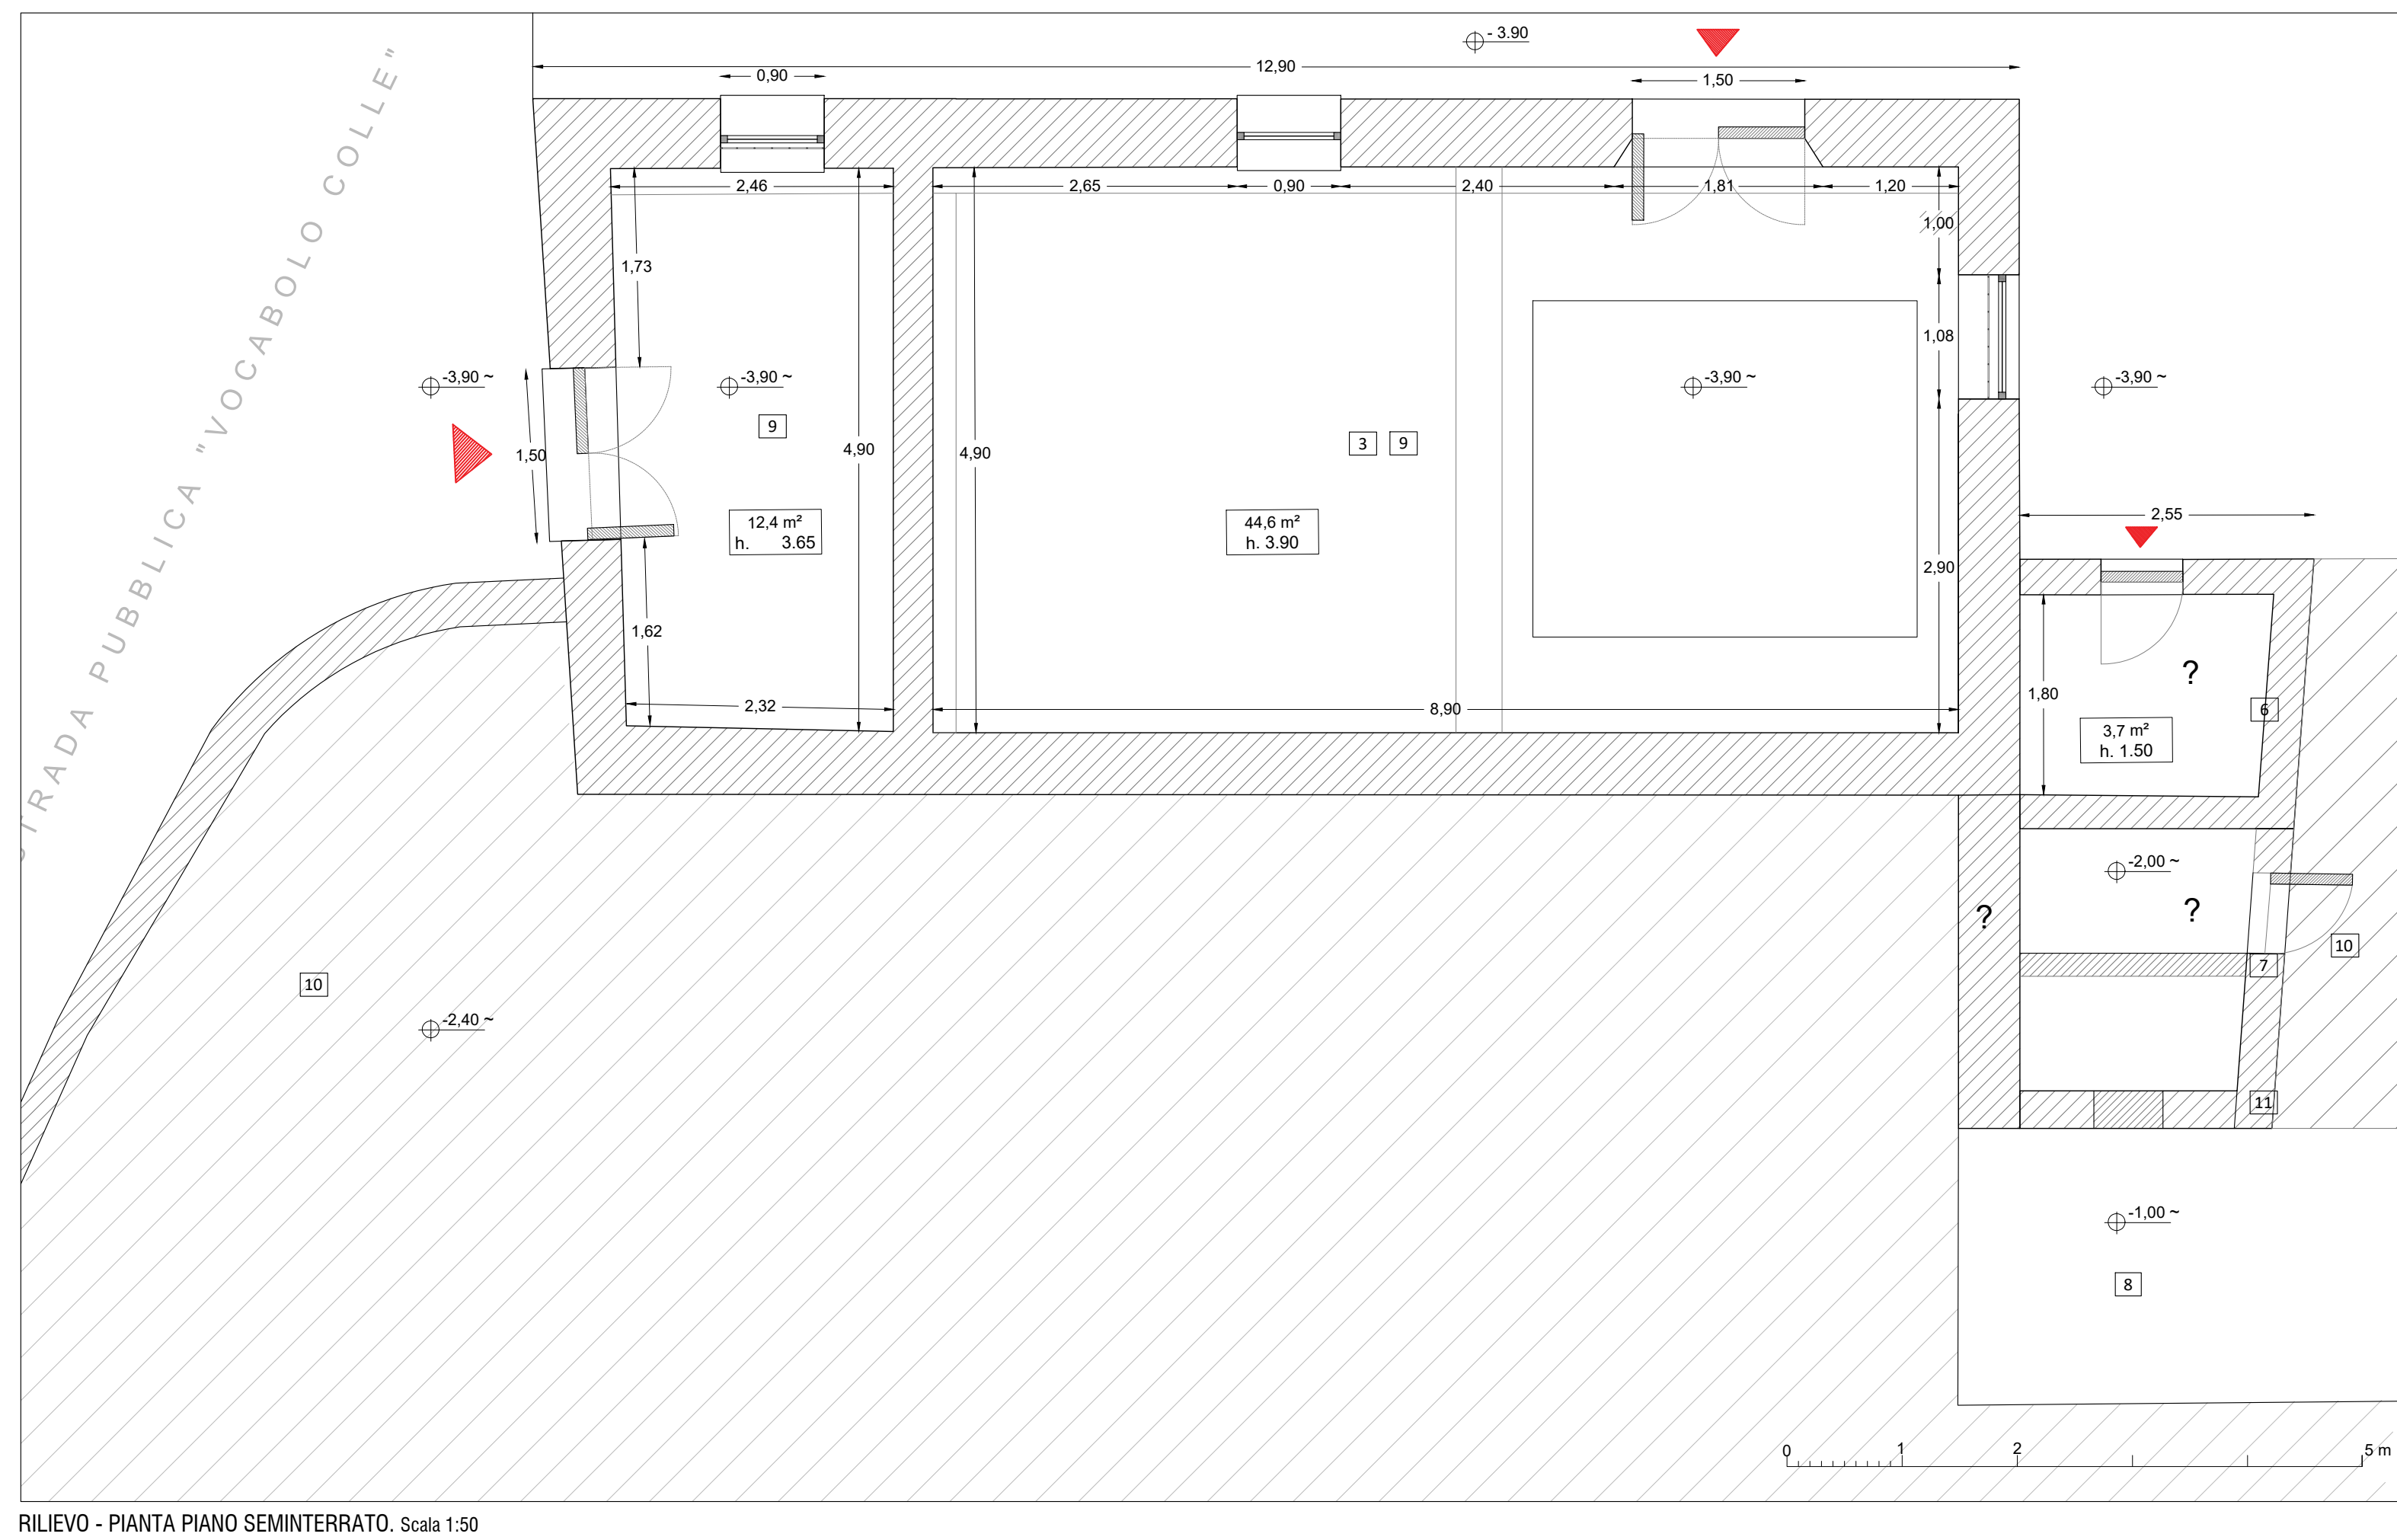

RILIEVO - PIANTE PIANO SEMINTERRATO. Scala 1:50