

LOTTO 004

ABITAZIONE DI TIPO POPOLARE (A/4)

TABELLA:
Ambienti - Superfici utili

Piano TERRA	
Ambienti	Mq.
PORTICO	Mq. 8,22
TINELLO	Mq. 12,30
CUCINA	Mq. 3,76
CAMERA MATR.	Mq. 7,65
BAGNO	Mq. 2,99
CAMERA	Mq. 6,49
SOGGIORNO	Mq. 9,78
Totale	Mq. 51,19
SOGGIORNO	Mq. 11,20


PLANIMETRIA UNITA' IMMOBILIARE

NCEU del Comune di TERNI Fg. 94 P.IIa 14, piano T
Fg. 94 P.IIa 14 - CORTE
Str. di Campolagno n. 40
Loc.tà San Liberatore - TERNI (TR)




scala 1:100

PLANIMETRIA PIANO TERRA

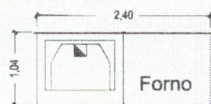

GIARDINO

CORTE DI PERTINENZA
alberi ornamentali

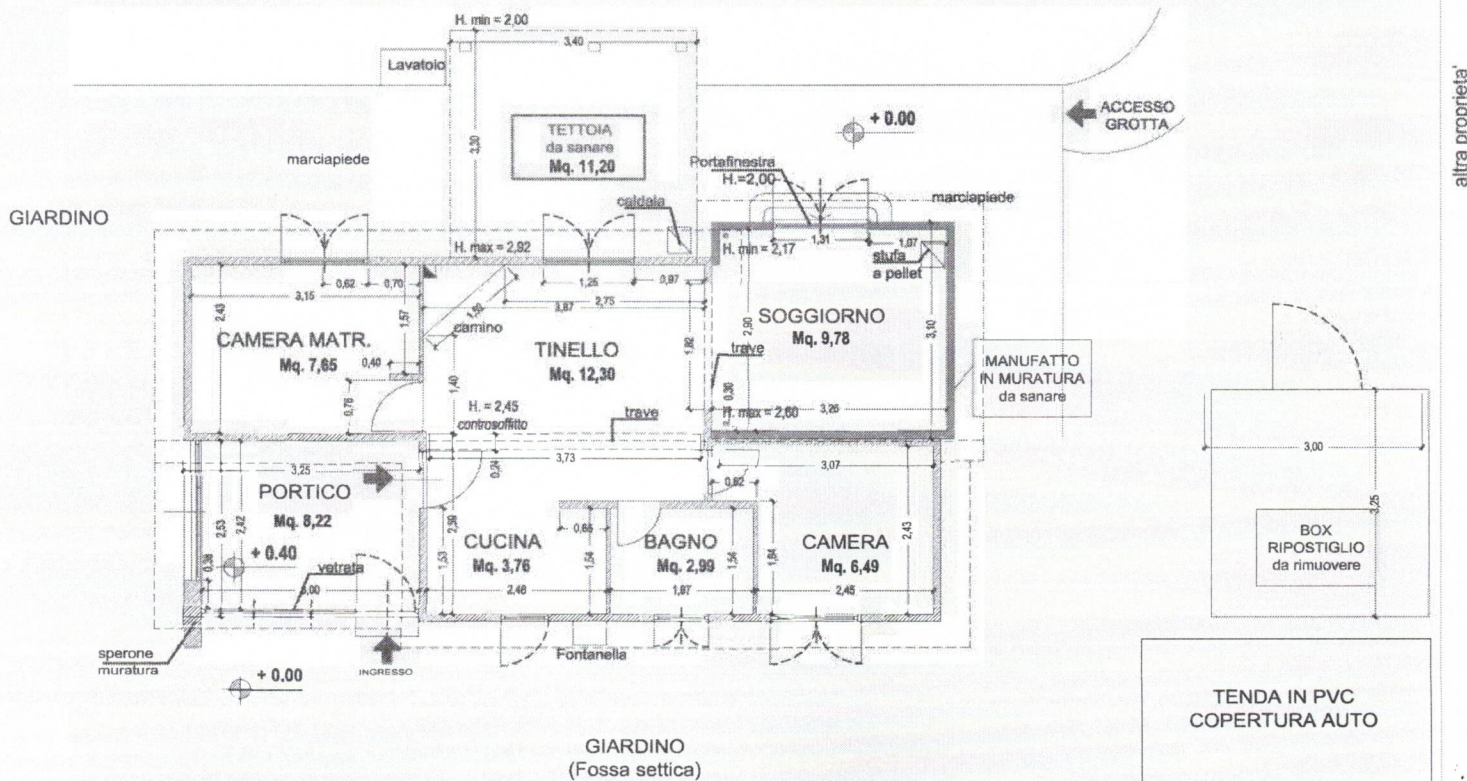

TRIBUNALE DI TERNI - Esecuzione Forzata n. 150/2022

"ALLIANZ BANK FINANCIAL ADVISORS S.P.A." contro "...OMISSIS..."