
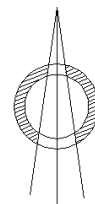
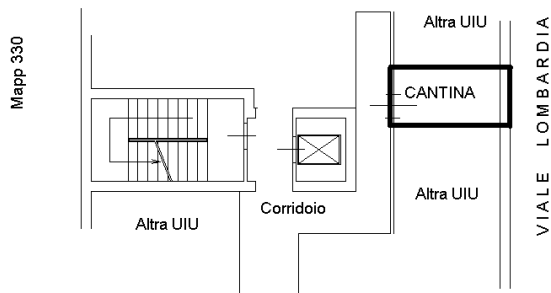


**Agenzia del Territorio  
CATASTO FABBRICATI  
Ufficio Provinciale di  
Milano**

Dichiarazione protocollo n. MI0030373 del 18/01/2010  
Planimetria di u.i.u. in Comune di Milano  
Viale Lombardia civ. 27

Identificativi Catastali:	Compilata da:
Sezione:	De Marchi Massimo
Foglio: 274	Iscritto all'albo:
Particella: 104	Ingegneri
Subalterno: 702	Prov. Mantova N. 1142

Scheda n. 1 Scala 1:200

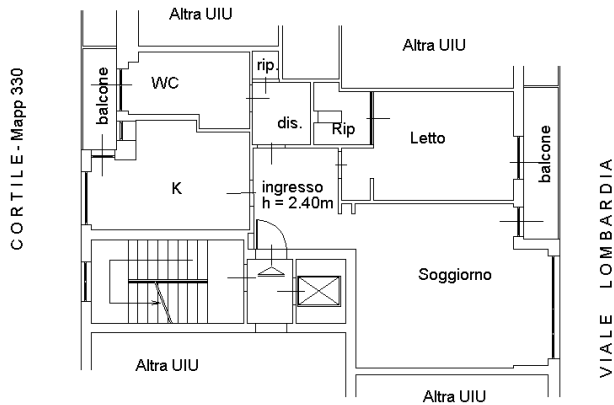

Ultima planimetria in atti

Data: 03/03/2022 - n. T428850 - Richiedente: CRDFNC83T26F205C

Totale schede: 1 - Formato di acquisizione: A4(210x297) - Formato stampa richiesto: A4(210x297)

N=5036700



E=1517400

1 Particella: 104