

Agenzia del Territorio
CATASTO FABBRICATI
Ufficio Provinciale di
Milano

Dichiarazione protocollo n. MI0412238 del 14/05/2009

Planimetria di u.i.u. in Comune di Cormanò

Via Arno

civ. 19

Identificativi Catastali:

Sezione:

Foglio: 5

Particella: 265

Subalterno: 8

Compilata da:

Iscritto all'albo:
Geometri

Prov. Milano


N. 10908

Scheda n. 1


Scala 1:200

PIANO PRIMO
h. 3.00 mt

VIA ARNO

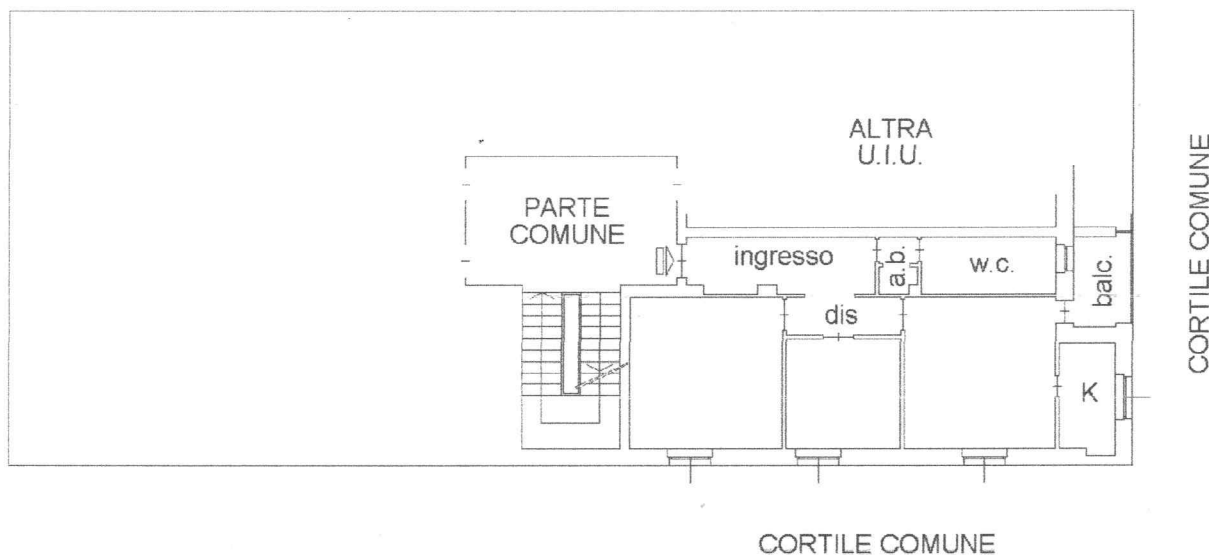

PIANO QUARTO

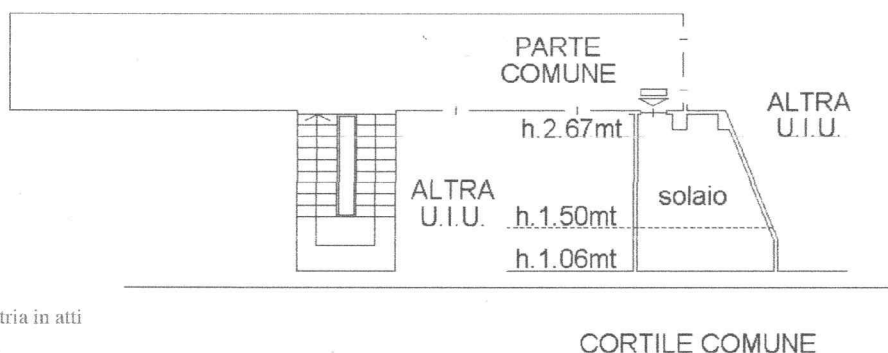

Ultima planimetria in atti

ata: 11/04/2025 - n. T265149 - Richiedente: RMLFBG76S12F205V

otale schede: 1 - Formato di acquisizione: A4(210x297) - Formato stampa richiesto: A4(210x297)