

MODULARIO
A.11.1.1.01



MINISTERO DELLE FINANZE
DIPARTIMENTO DEL TERRITORIO

CATASTO EDILIZIO URBANO (RDL 13-4-1939, n. 652)



MOD. AN (CEU)

LIRE
300

civ. *ANC.*

Planimetria di u.i.u. in Comune di *Casorezzo* via *Delle Chiuse*

Piano interrato H=2.50

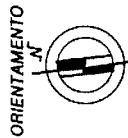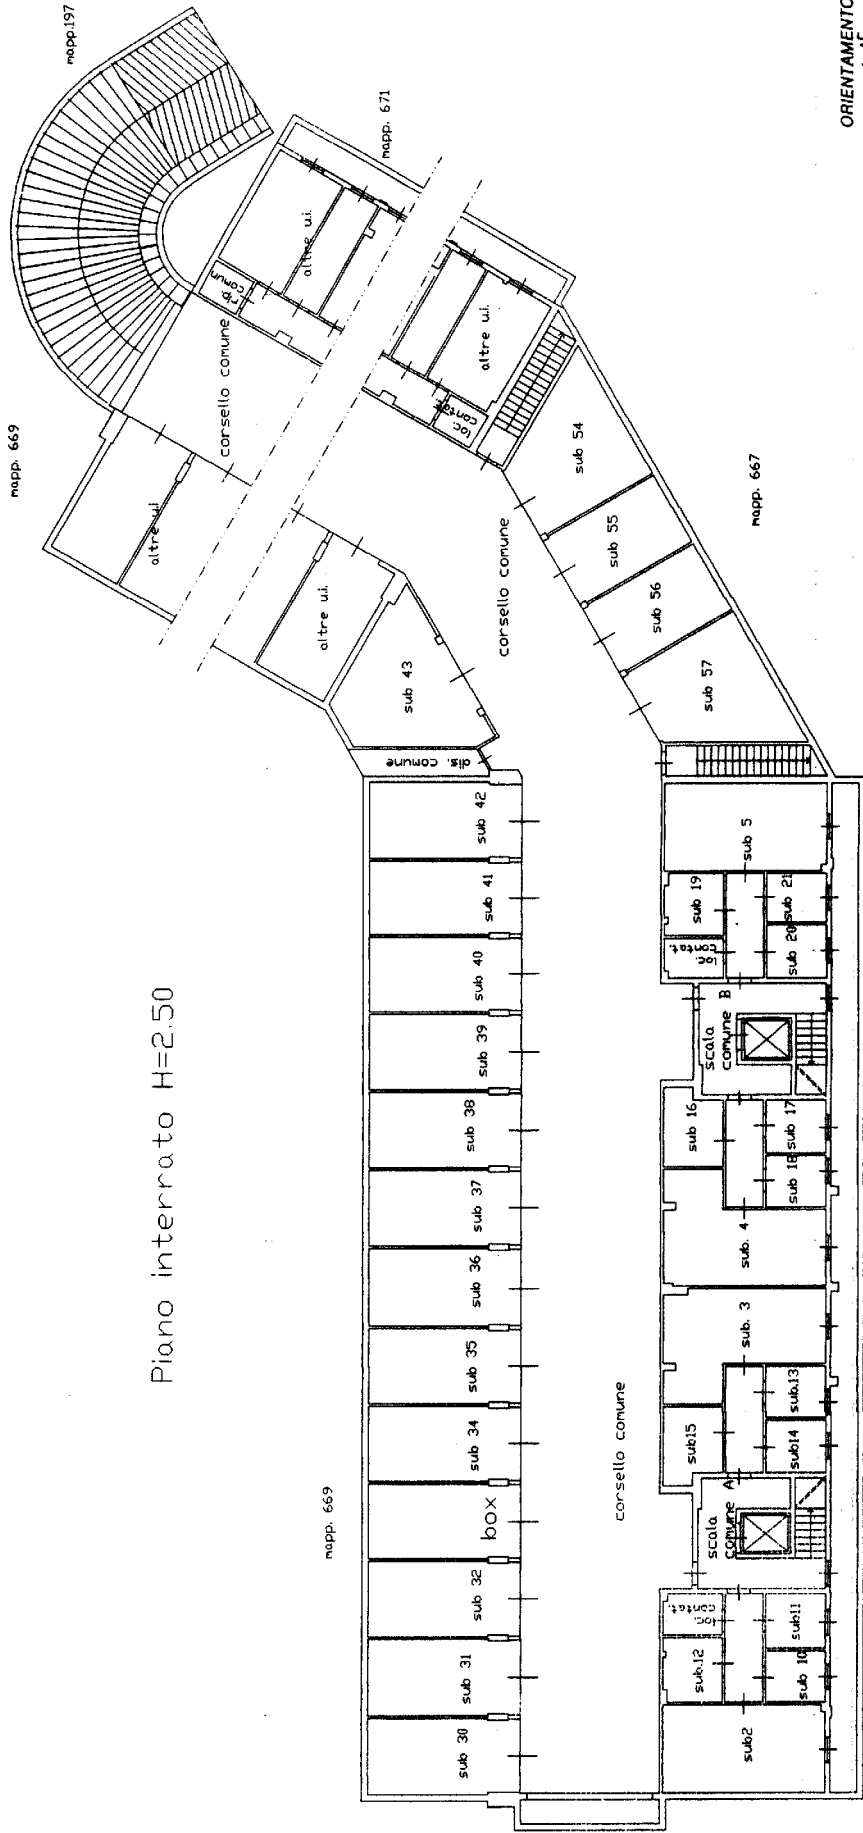

RISERVATO ALL'UFFICIO

Dichiarazione di N.C. <input checked="" type="checkbox"/>	Compilata dal <i>Geom. Emilio Pignatelli</i> (nome, cognome e nome)
Denuncia di variazione <input type="checkbox"/>	
Identificativi catastali F. <i>670</i> sub. <i>33</i>	Iscritto all'albo dei <i>Geometri</i> della provincia di <i>Monza</i> n. <i>2380</i>
	data <i>01/09/2024</i> Firma <i>Emilio Pignatelli</i>

via Delle Chiuse