

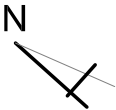


PLANIMETRIA DI RILIEVO - SCALA 1:100

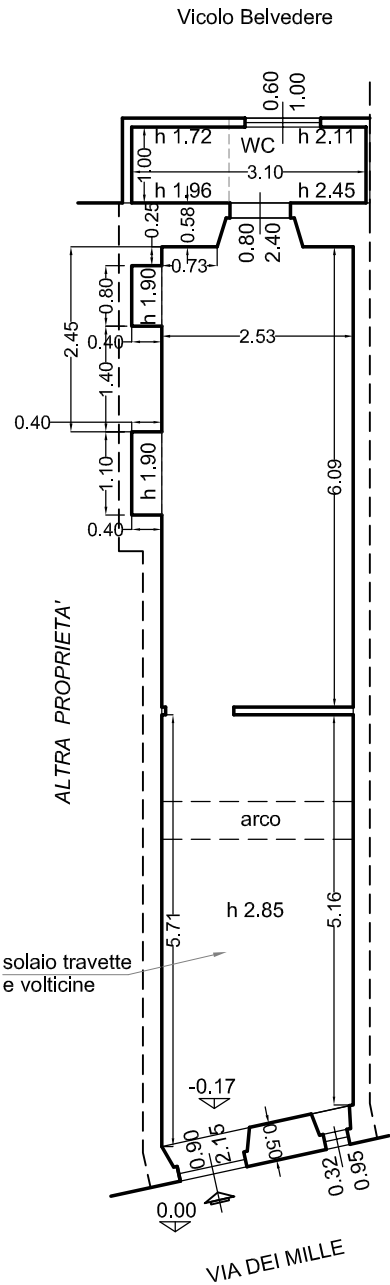

PLANIMETRIA DI RILIEVO - SCALA 1:100

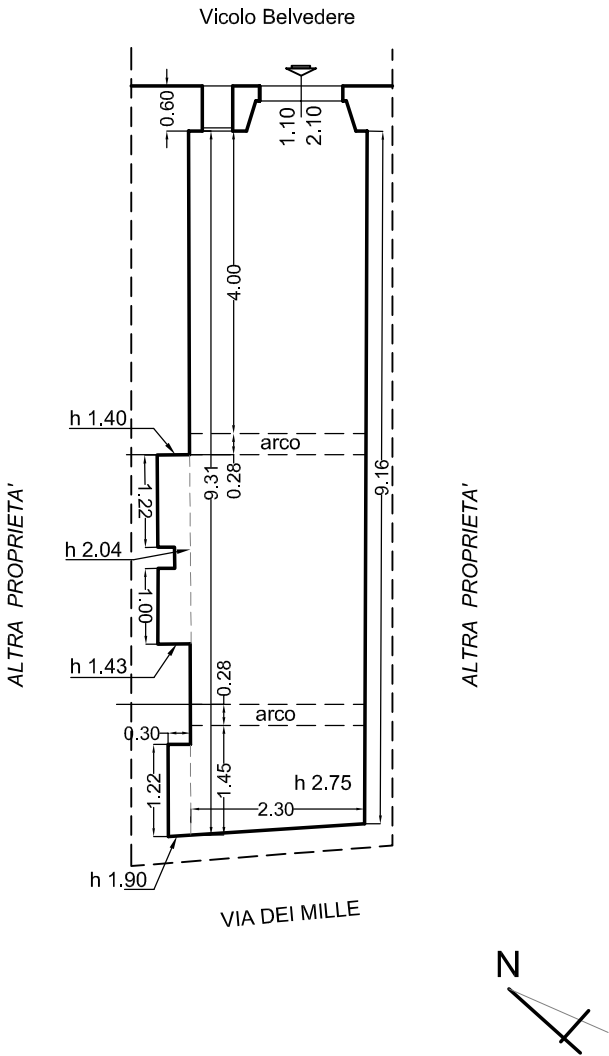


LOTTO 1 - CORPO A
Fg. 161 part. 149 sub 3

PLANIMETRIA DI RILIEVO - SCALA 1:100
con evidenziate le difformità con la Planimetria Catastale

- RILIEVO
- DIFFORMITA' per realizzazione BAGNO
ED ERRORE DI RAPPRESENTAZIONE GRAFICA
PLANIMETRIA CATASTALE DEL 1939 FORSE
PRESENTATA NON DA UN TECNICO

PROBABILE ERRORE DI
RAPPRESENTAZIONE GRAFICA
DELLA LATRINA IN QUANTO DI
LARGHEZZA DI SOLI 50 cm

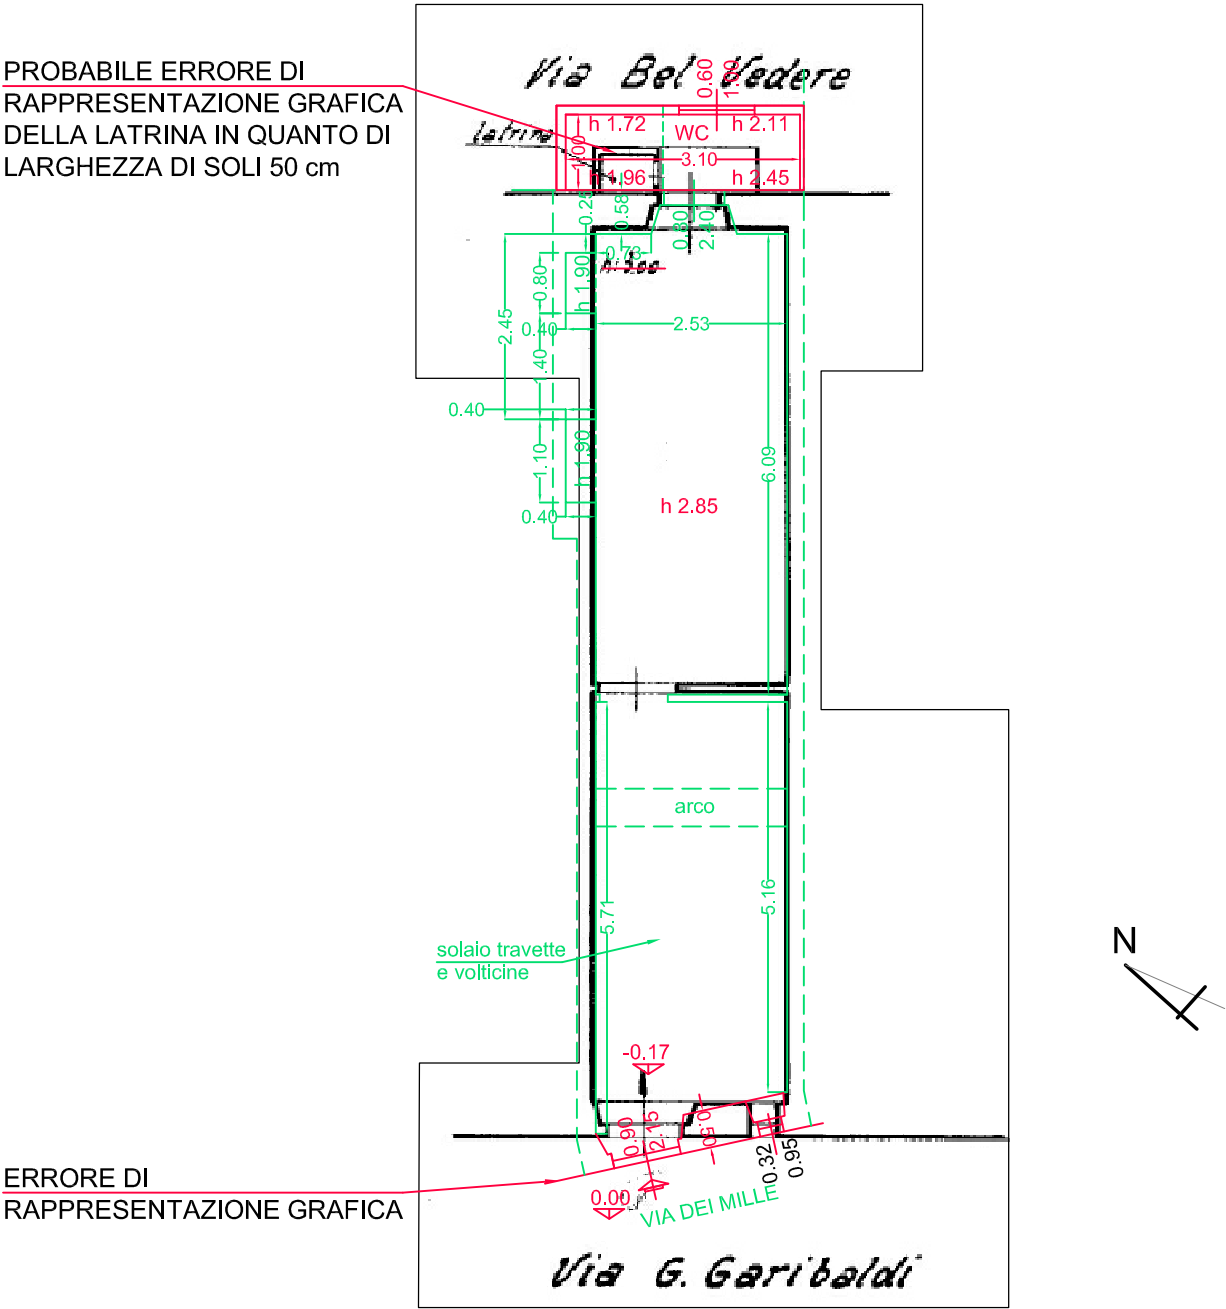

LOTTO 1 - CORPO B

Fg. 161 part. 149 sub 1

PLANIMETRIA DI RILIEVO - SCALA 1:100
con evidenziate le difformità con la Planimetria Catastale

 RILIEVO

 ERRORE DI RAPPRESENTAZIONE GRAFICA
PLANIMETRIA CATASTALE DEL 1939 FORSE
PRESENTATA NON DA UN TECNICO

