


NUOVO CATASTO EDILIZIO URBANO 8

(R. DECRETO-LEGGE 13 APRILE 1939, N. 652)

Planimetria dell'immobile situato nel Comune di CERNUSCO S./N. Via/le ASSUNTA 101

Ditta [redacted] sas. DI [redacted]

Allegata alla dichiarazione presentata all'Ufficio Tecnico Erariale di MILANO

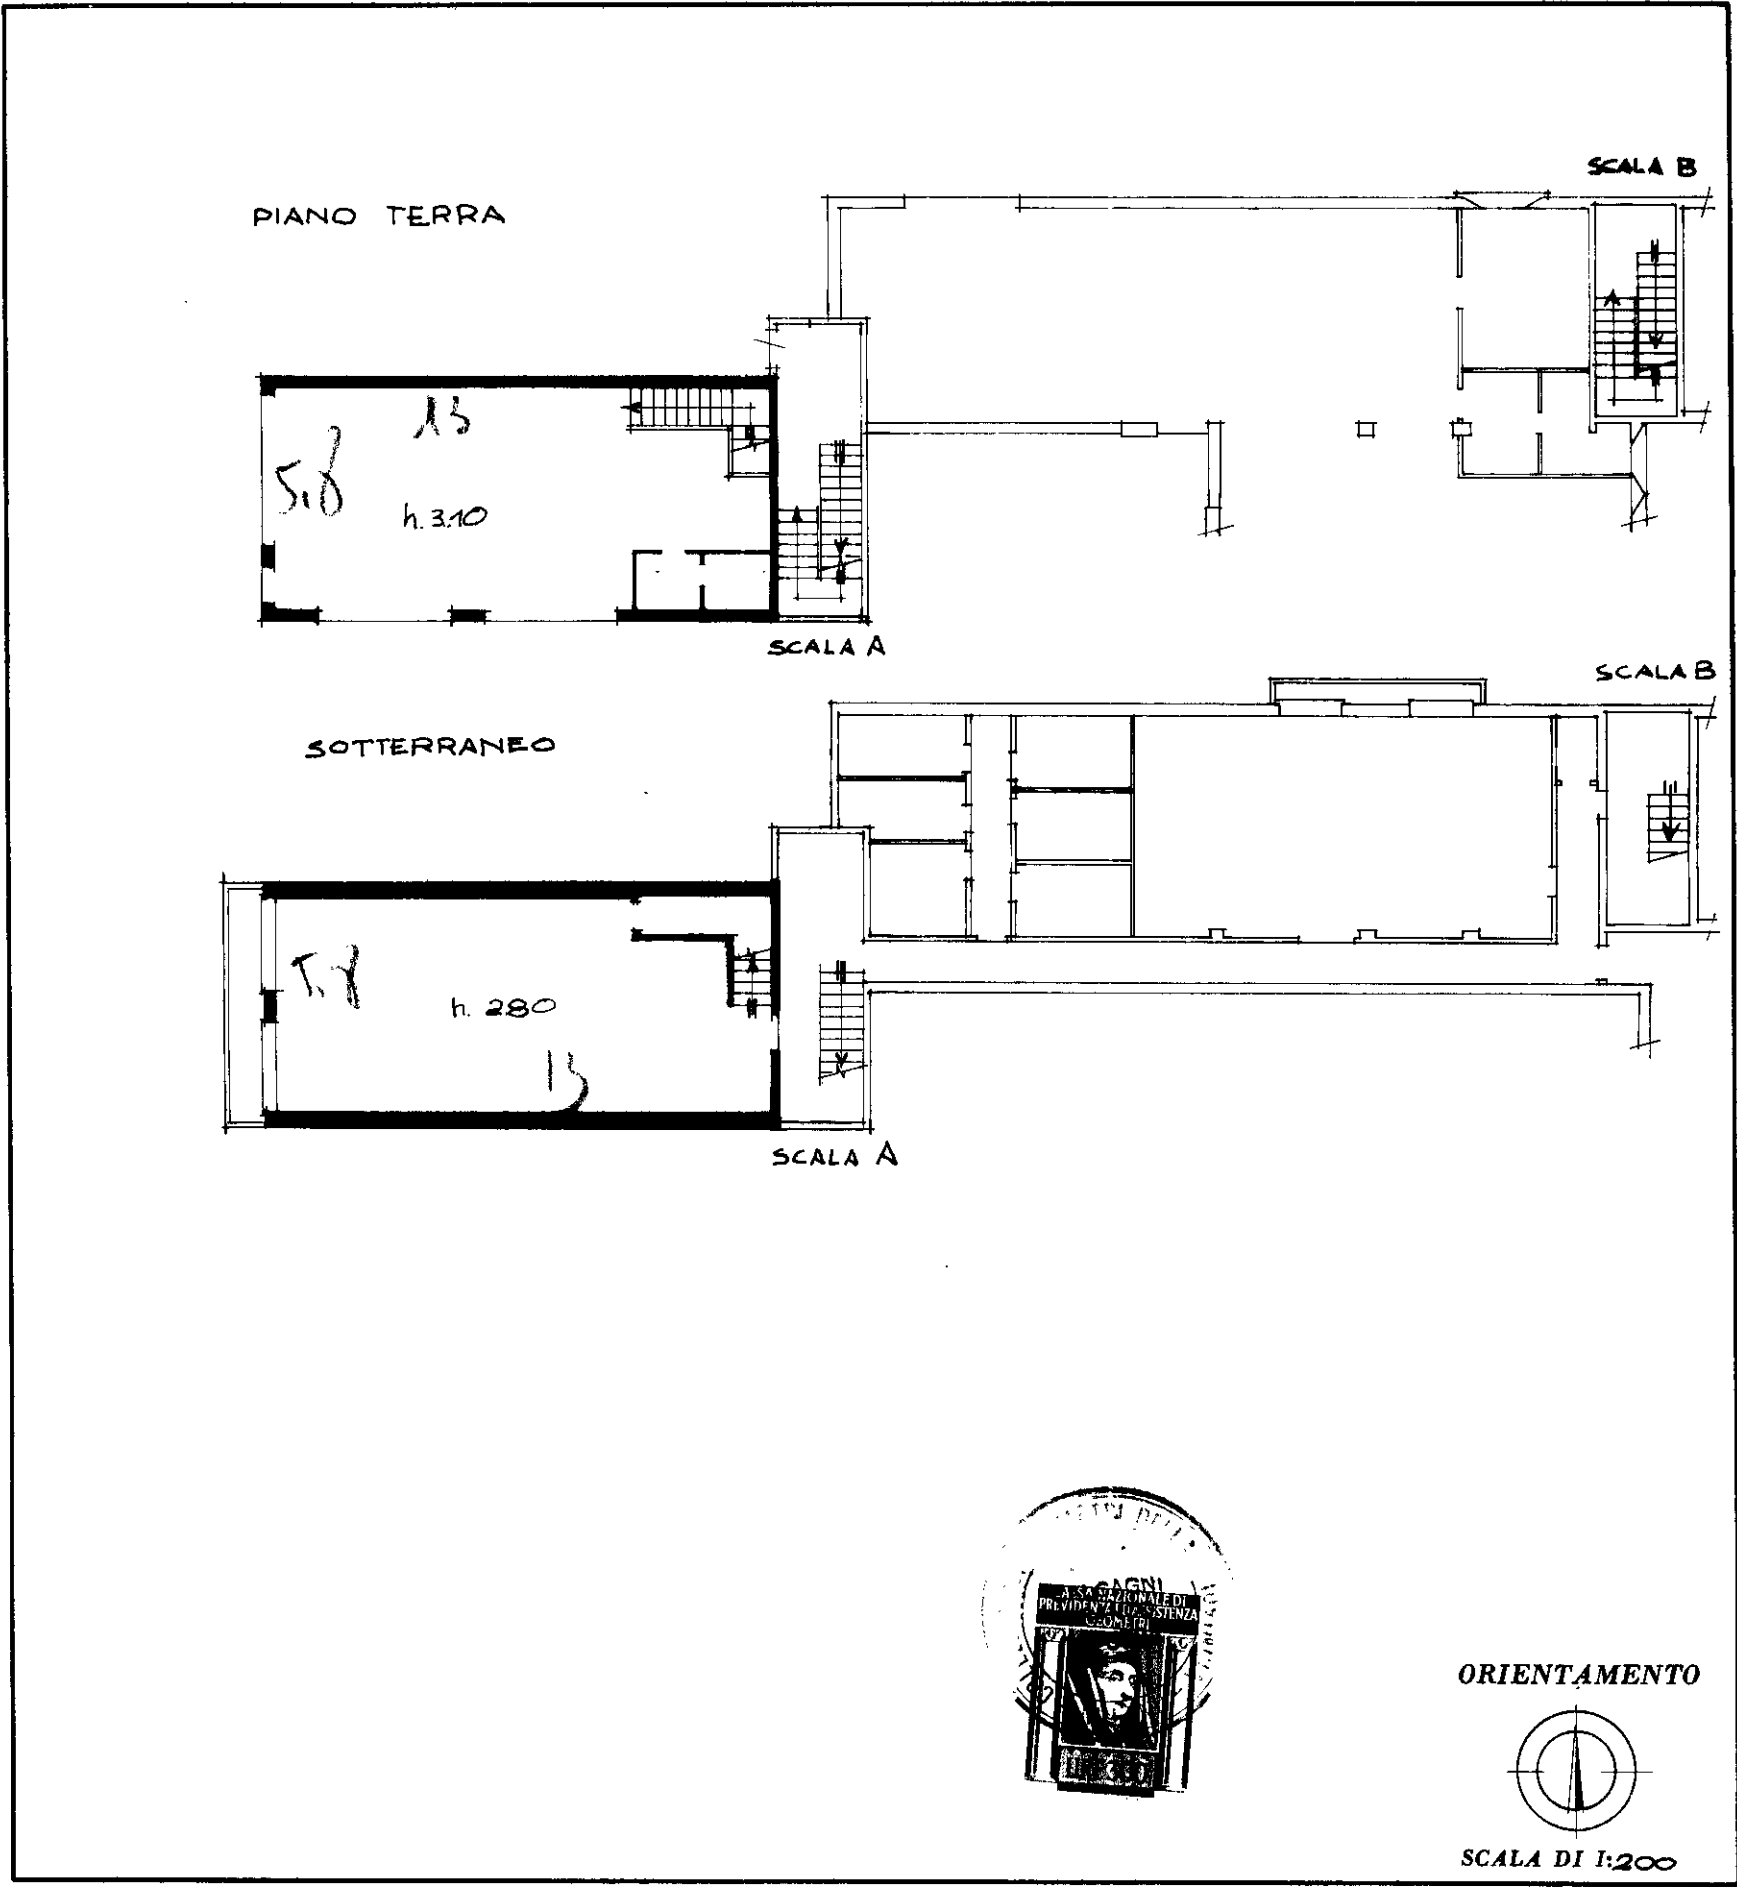

SPAZIO RISERVATO PER LE ANNOTAZIONI D'UFFICIO	
DATA PROT. N°	PARTITA 255 FOGLIO 61 MAPPALE 155 SUBALTERNO 8

Compilata dal [redacted]

Iscritto all'Albo dei GEOMETRI
della Provincia di MILANO

DATA [redacted]

Firma: [signature]

