

Agenzia del Territorio  
CATASTO FABBRICATI  
Ufficio Provinciale di  
Milano

Dichiarazione protocollo n. 000774045 del 08/10/2003

Planimetria di u.i.u. in Comune di Cesate

Via Trento

civ. 2

Identificativi Catastali:

Sezione:

Foglio: 14

Particella: 188

Subalterno: 711

Compilata da:

Scordo Caterina



Iscritto all'albo:  
Architetti

Prov. Milano

N. 8783

Scheda n. 1

Scala 1:200

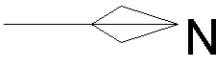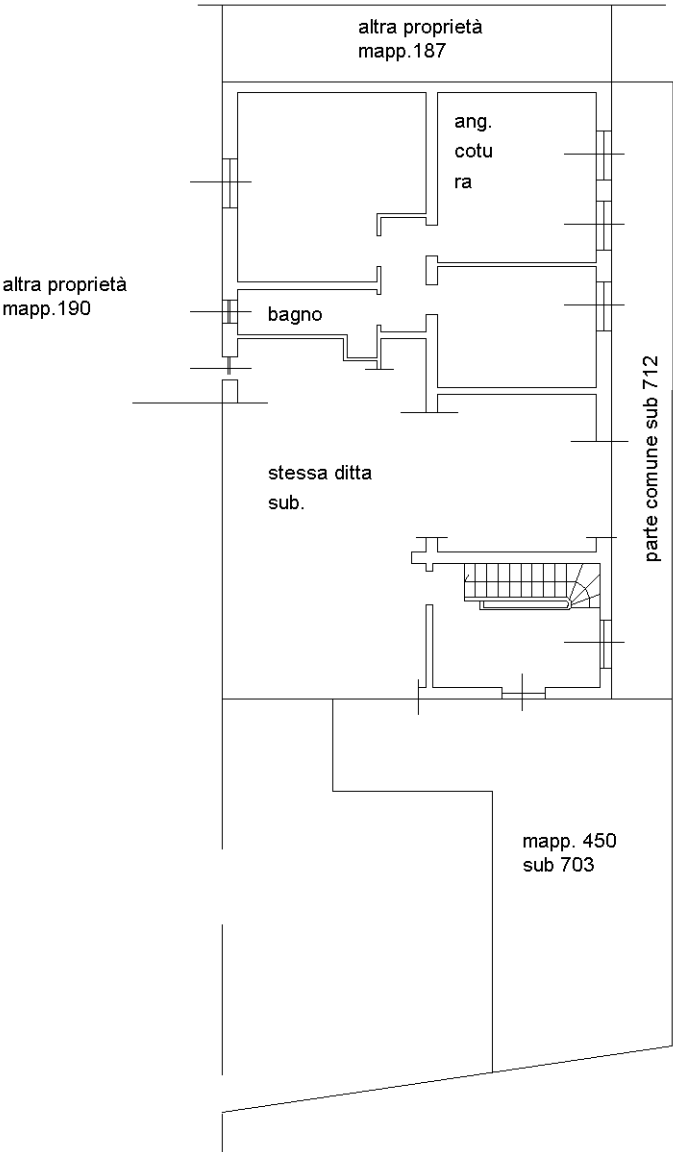

Ultima planimetria in atti

Data: 20/05/2024 - n. T109900 - Richiedente: BVSFNC62C63F2050

Totale schede: 1 - Formato di acquisizione: A4(210x297) - Formato stampa richiesto: A4(210x297)