

Agenzia delle Entrate
CATASTO FABBRICATI
Ufficio Provinciale di
Milano

Dichiarazione protocollo n. MI0248010 del 28/05/2014

Planimetria di u.i.u. in Comune di Limbiate

Via Venezia

civ. 20

Identificativi Catastali:

Sezione:

Foglio: 21

Particella: 29

Subalterno: 19

Compilata da:

Colombo Dario

Iscritto all'albo:


Architetti

Prov. Varese


N. 01153

Scheda n. 1


Scala 1:200

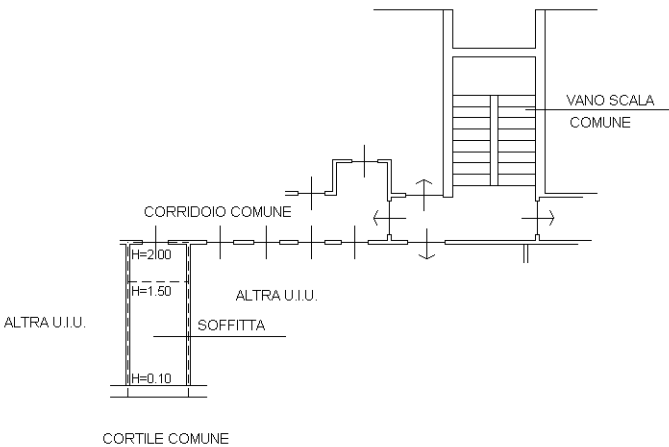

PIANO OTTAVO-SOTTOTETTO

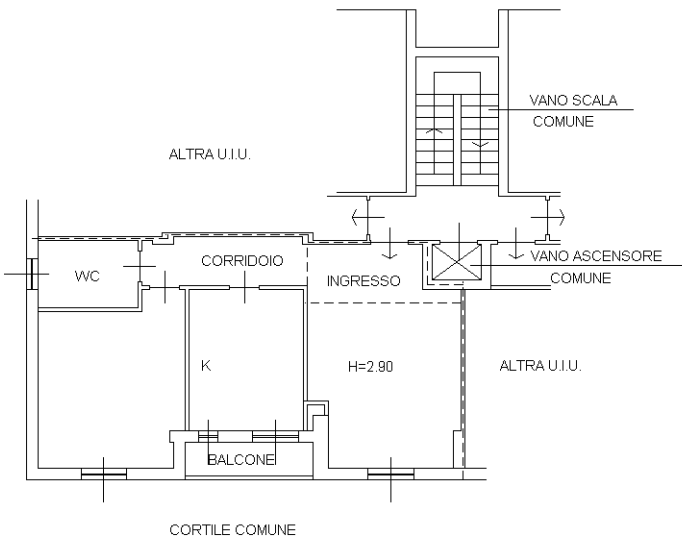

PIANO QUARTO

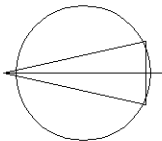

Ultima planimetria in atti