

PASI  
ANDREA  
142  
COLLEGIO GEOMETRI  
E GEOMETRI LAUREATI  
PORDENONE



**geom. Andrea PASI**  
Via XXIV Maggio n. 9/5 - 33072 - Casarsa della Delizia  
Tel 349.0722686 - e.mail [pandrea003@libero.it](mailto:pandrea003@libero.it)  
PEC [andrea.pasi@pec.it](mailto:andrea.pasi@pec.it)

COMUNE: Fiume Veneto - Via N. Sauro n. 51


**TRIBUNALE DI PORDENONE**  
**Esecuzione immobiliare n. 80-2023**

## ALL 01.1

SCHEMA DI RILIEVO ALLOGGIO (P. T-1)  
NCEU FG 32 PART 78 SUBB 1 -2  
LOTTO 1

DATA: LUGLIO 2024


SCALA GRAFICA: 1:100

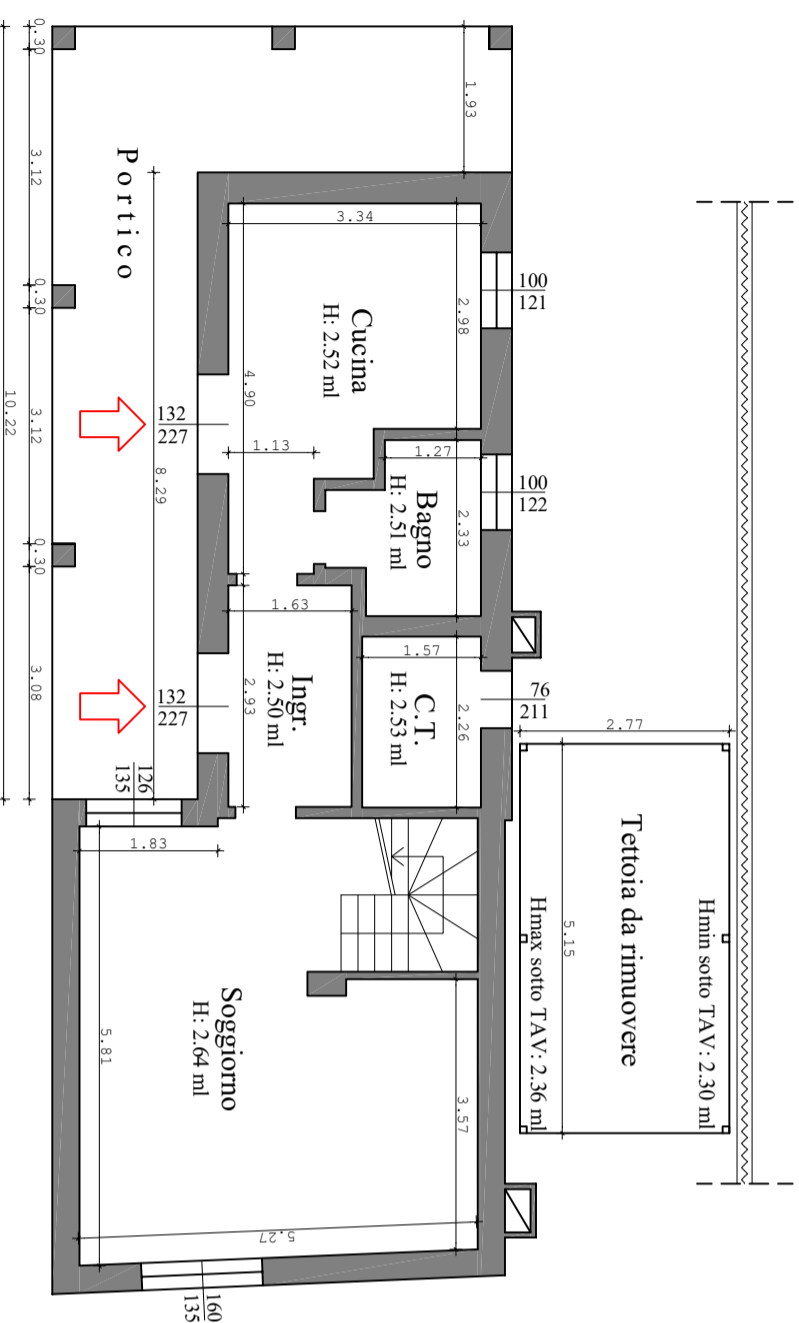

VIA NAZARIO SAURO

**SCHEMA DI RILIEVO - PIANO TERRA**  
Scala 1:100

NCEU FG 32 PART 78 SUB 1

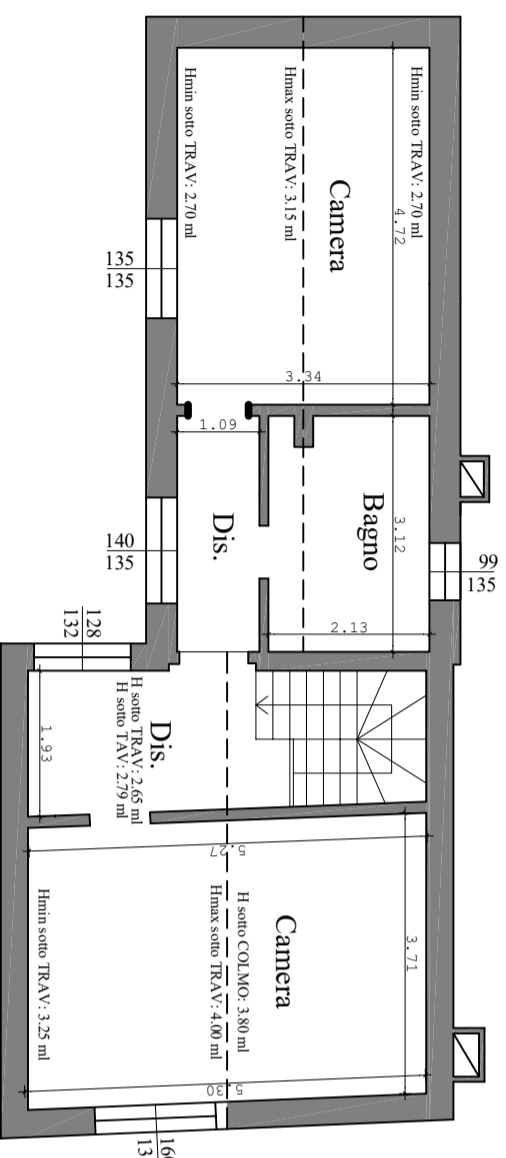

**SCHEMA DI RILEVO - PIANO PRIMO**  
Scala 1:100

NCEU FG 32 PART 78 SUB 1

LE MISURE INDICATE SONO STATE RILEVATE I