



geom. **Andrea PASI**  
Via XXIV Maggio n. 9/5 - 33072 - Casarsa della Delizia  
Tel 349.0722686 - e.mail pandrea2003@libero.it  
PEC andrea.pasi@geopec.it

COMUNE: Fiume Veneto - Via N. Sauro


**TRIBUNALE DI PORDENONE**  
Esecuzione immobiliare n. 80-2023

ALL  
**03.1**

**SCHEMA DI RILIEVO DEPOSITO (p. T)**  
NCEU FG 33 PART 71  
**LOTTO 3**

DATA: LUGLIO 2024


SCALA GRAFICA: 1:100

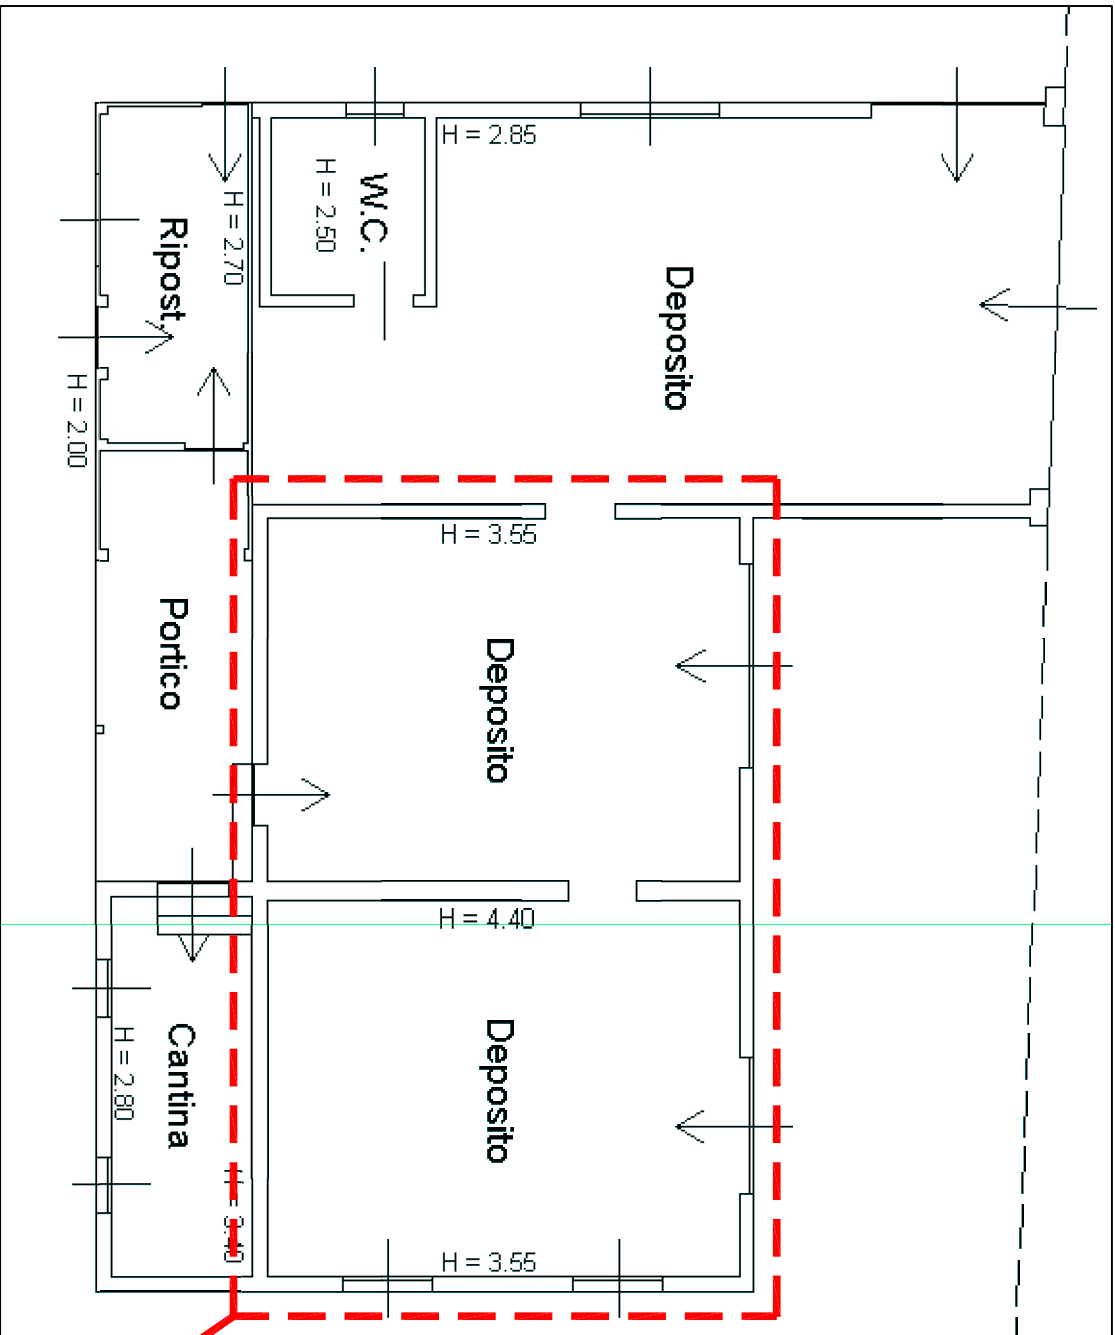


ELABORATO NON QUOTATO

**PLANIMETRIA CATASTALE  
AGLI ATTI**

NCEU FG 33 PART 71

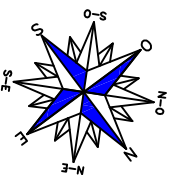

Porzione condonata con  
pratica n. 294/1985.  
Tamponatura delle pareti  
perimetrali ed  
ampliamenti eseguiti in  
assenza di titolo  
abilitativo

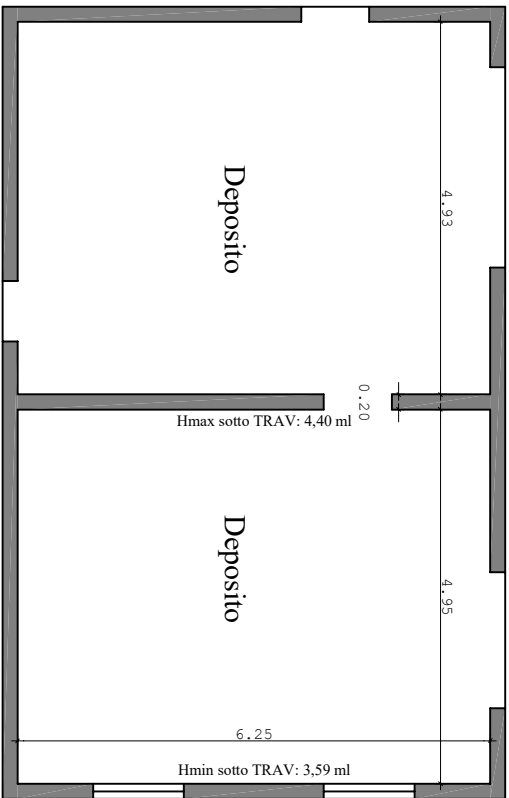


**SCHEMA DI RILIEVO**  
Scala 1:100

NCEU FG 33 PART 71

NOTA

Per gli altri manufatti insistenti sulle  
particelle di cui al presente LOTTO N. 3 (fg  
33 partt 71-430-429-432) non è stato reperito  
alcun titolo abilitativo a seguito di accesso  
agli atti presso l'ufficio tecnico comunale.  
Essi sono da considerare realizzati senza  
titolo abilitativo e non appaiono sanabili,  
anche a seguito di confronto con l'ufficio  
tecnico comunale; andranno, pertanto, rimossi  
a cura e spese dell'aggiudicatario

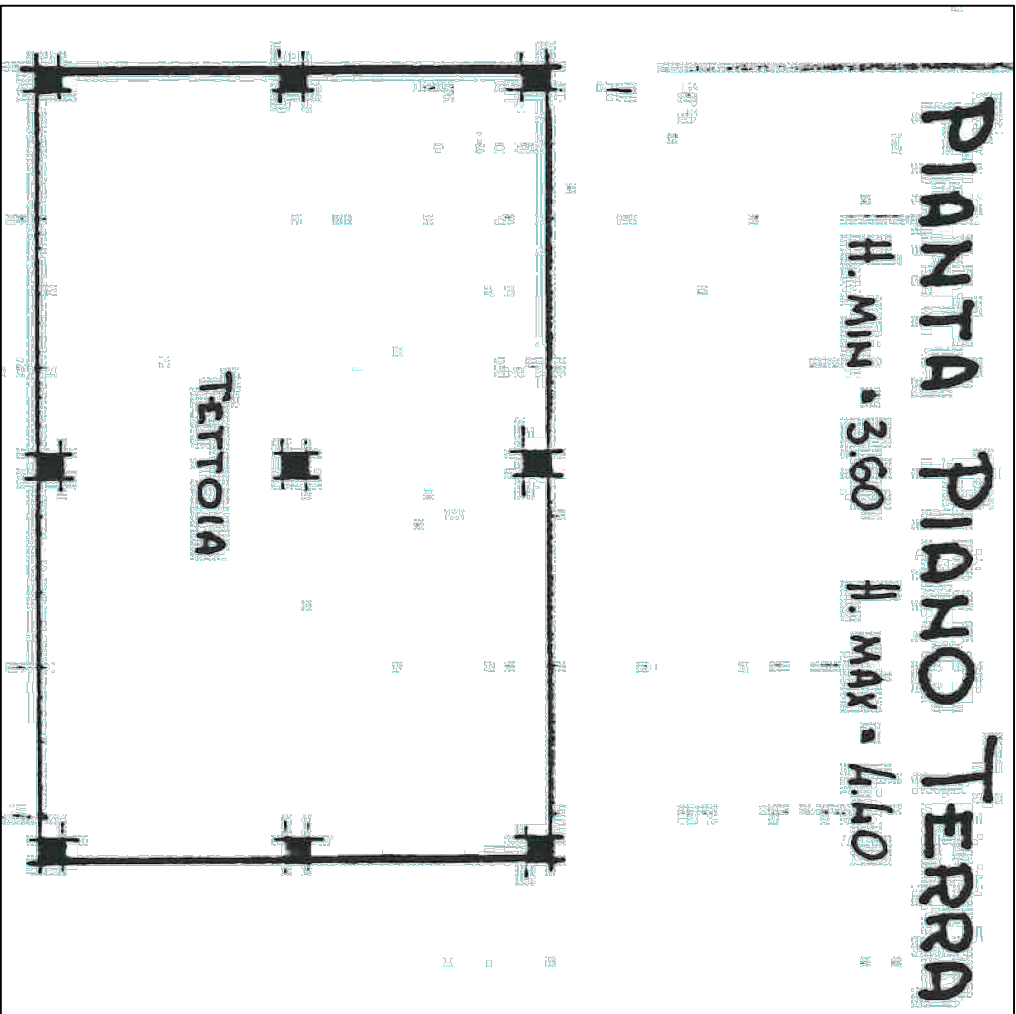

ELABORATO NON QUOTATO

**PLANIMETRIA CATASTALE DI CUI  
ALTA PRATICA DI CONDONO N. 294/1985**

NCEU FG 33 PART 71

LE MISURE INDICATE SONO STATE RILEVATE IN LOCO