


ELABORATO PLANIMETRICO

Compilato da:
[redacted]


Iscritto all'albo:
[redacted]

[redacted]

Comune di Fiume Veneto		Protocollo n. PN0054408 del 22/08/2024	
Sezione:	Foglio: 32	Particella: 78	Tipo Mappale n. 54330 del 21/08/2024
Dimostrazione grafica dei subalterni			Scala 1 : 500

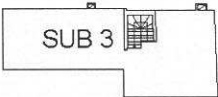


PIANO PRIMO

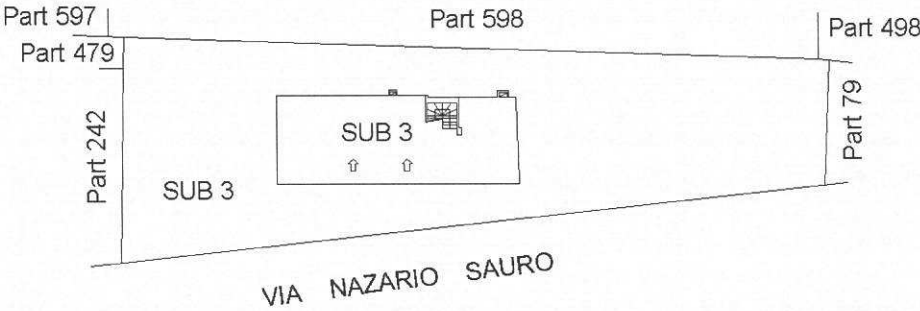

PIANO TERRA

NORD

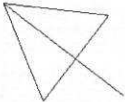

Ultima planimetria in atti

Agenzia delle Entrate
CATASTO FABBRICATI
Ufficio provinciale di
Pordenone


Dichiarazione protocollo n. PNO054408 del 22/08/2024
Comune di Fiume Veneto
Via Nazario Sauro

civ. 51


Identificativi Catastali:
Sezione:
Foglio: 32
Particella: 78
Subalterno: 3

Compilata da:
Iscritto all'albo:

04.3.2

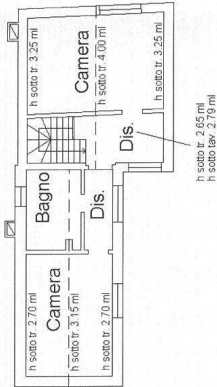

PIANO PRIMO

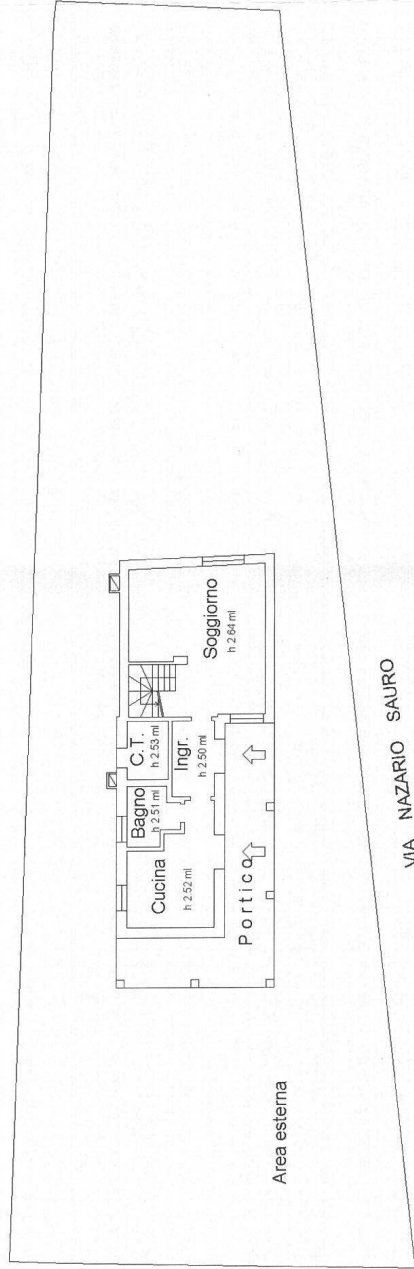

VIA NAZARIO SAURO

PIANO TERRA

NORD