

Agenzia delle Entrate
CATASTO FABBRICATI
 Ufficio provinciale di
 Piacenza


Scalda n.1
 Scala 1: 200

Dichiarazione protocollo n. del
 Planimetria di n.a.u. in Comune di Borgonovo Val Tidone
 Viale Enrico Fermi civ. 23


Identificativi Catastali:
 Sezione: 11
 Particella: 98
 Subalterno: 11

Compilata da:
 Fortunati Carlo
 Iscritto all'albo:
 Geometri
 Prov. Piacenza N. 764

PIANO TERRA

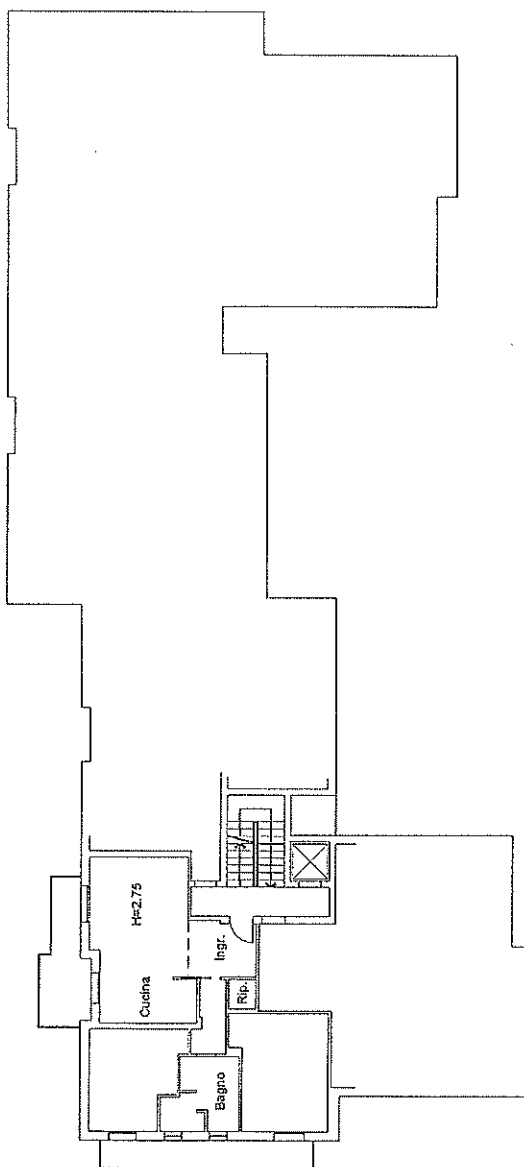

APP VIALE FERMI
 11 - 98 - 11

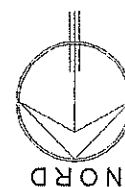

Agenzia delle Entrate
CATASTO FABBRICATI
 Ufficio provinciale di
 Piacenza

Scheda n. 2 Scala 1: 200

Dichiarazione protocollo n. del

Planimetria di u.i.u. in Comune di Borgonovo Val Tidone
 Viale Enrico Fermi civ. 23

Identificativi Catastali:

Sezione: 11
 Foglio: 98
 Particella: 98
 Subalterno: 11

Compilata da:

Fortunati Carlo
 Iscritto all'albo:
 Geometri
 Prov. Piacenza N. 764


PIANO PRIMO SOTTOSTRADA

Mapp. 101

Mapp. 253

Mapp. 872

Mapp. 822

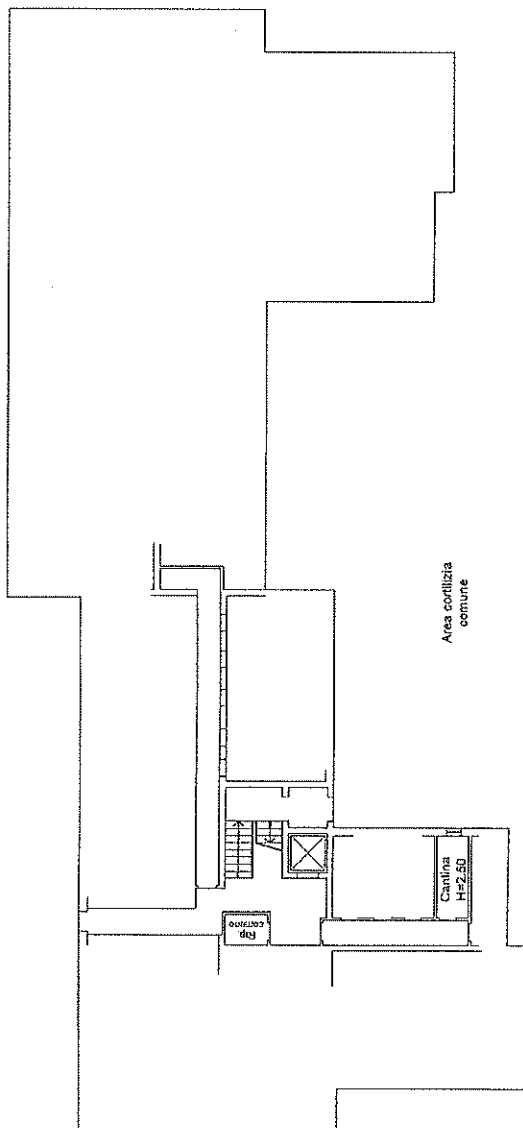

CANTINA VLE FERM
 11 - 98 - 11

