

MODULARIO
F. Cat. S. T. III

MINISTERO DELLE FINANZE

DIREZIONE GENERALE DEL CATASTO E DEI SERVIZI TECNICI ERARIALI

MOD. B (Nuovo Catasto Edilizio Urbano)

Lire
20


56

NUOVO CATASTO EDILIZIO URBANO


(R. DECRETO-L. 13 APRILE 1958, N. 652)

Planimetria dell'immobile situato nel Comune di BORGONOVO V.T. Via ROMADitta nata a il Allegata alla dichiarazione presentata all'Ufficio Tecnico Erariale di PIACENZA

SECONDO PIANO

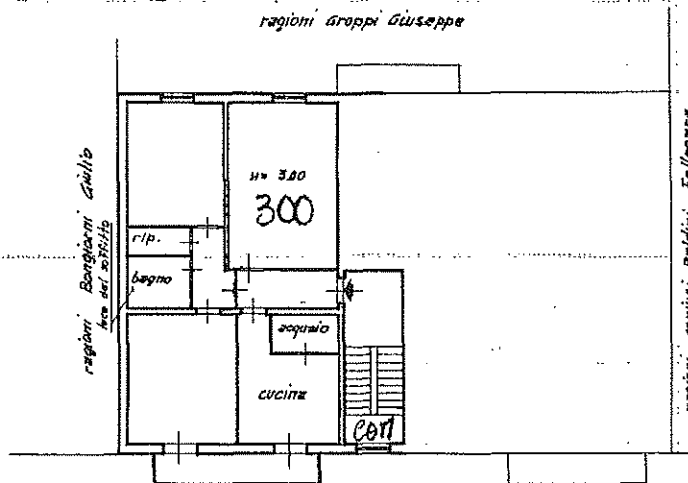

VIA ROMA

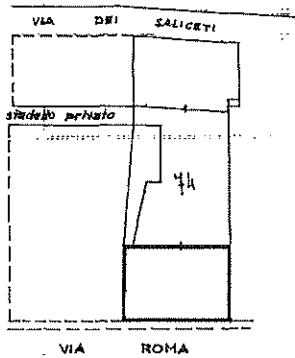PLANIMETRIA scala 1:1000
F. 21

ORIENTAMENTO



SCALA DT. 800

SPAZIO RISERVATO PER LE ANNOTAZIONI D'UFFICIO

DATA 18-11-1969
PROT. N° 227Compilata dal Geometra
(Titolo, nome e cognome del tecnico)SILVIO BIESIIscritto all'Albo dei Geometri
della Provincia di PIACENZADATA 30-10-1969Firma: [Signature]APP. VIA ROMA
21 - 945 - 5