

Agenzia del Territorio
CATASTO FABBRICATI
Ufficio Provinciale di
Milano

Dichiarazione protocollo n. [redacted] del 16/09/2009

Planimetria di u.i.u. in Comune di Milano

Via Serrati Giacinto Menotti

civ. 12

Identificativi Catastali:

Sezione:

Foglio: 565

Particella: 555

Subalterno: 809

Compilata da:


Iscritto all'albo:
Geometri

Prov. Alessandria [redacted]

Scheda n. 1

Scala 1:200

PIANO PRIMO H=270

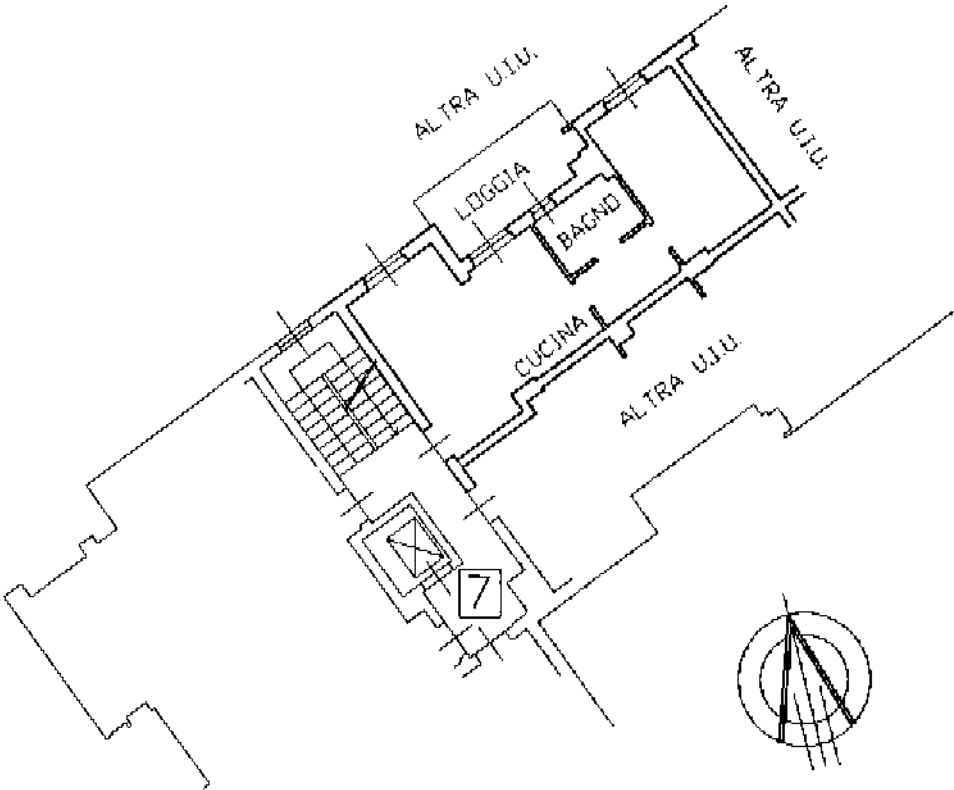

Ultima planimetria in atti