

DIREZIONE GENERALE DEL CATASTO E DEI SERVIZI TECNICI ERARIALI

(R. DECRETO LEGGE 13 APRILE 1939: XVIII N° 652)

tu Riccardo

⁽¹⁾ Segnare cognome, nome paternità del solo primo intestatario

20897

ACCERTAMENTO GENERALE DELLA PROPRIETÀ IMMOBILIARE URBANA

(R.D.L. 13 aprile 1939-XVII, n. 652)

COMUNE

di MILANO


Talloncino di riscontro

SCHEDA NUMERO


2135592

AVVERTENZA: Il presente
talloncino deve essere incollato a
cura del dichiarante sulla plani-
metria (riproducendo la unità im-
mobiliare denunciata con la pre-
sente scheda) da presentare al
senai dell'articolo 7 del R. D. L.
13 aprile 1939-XVII, n. 652.

II р.

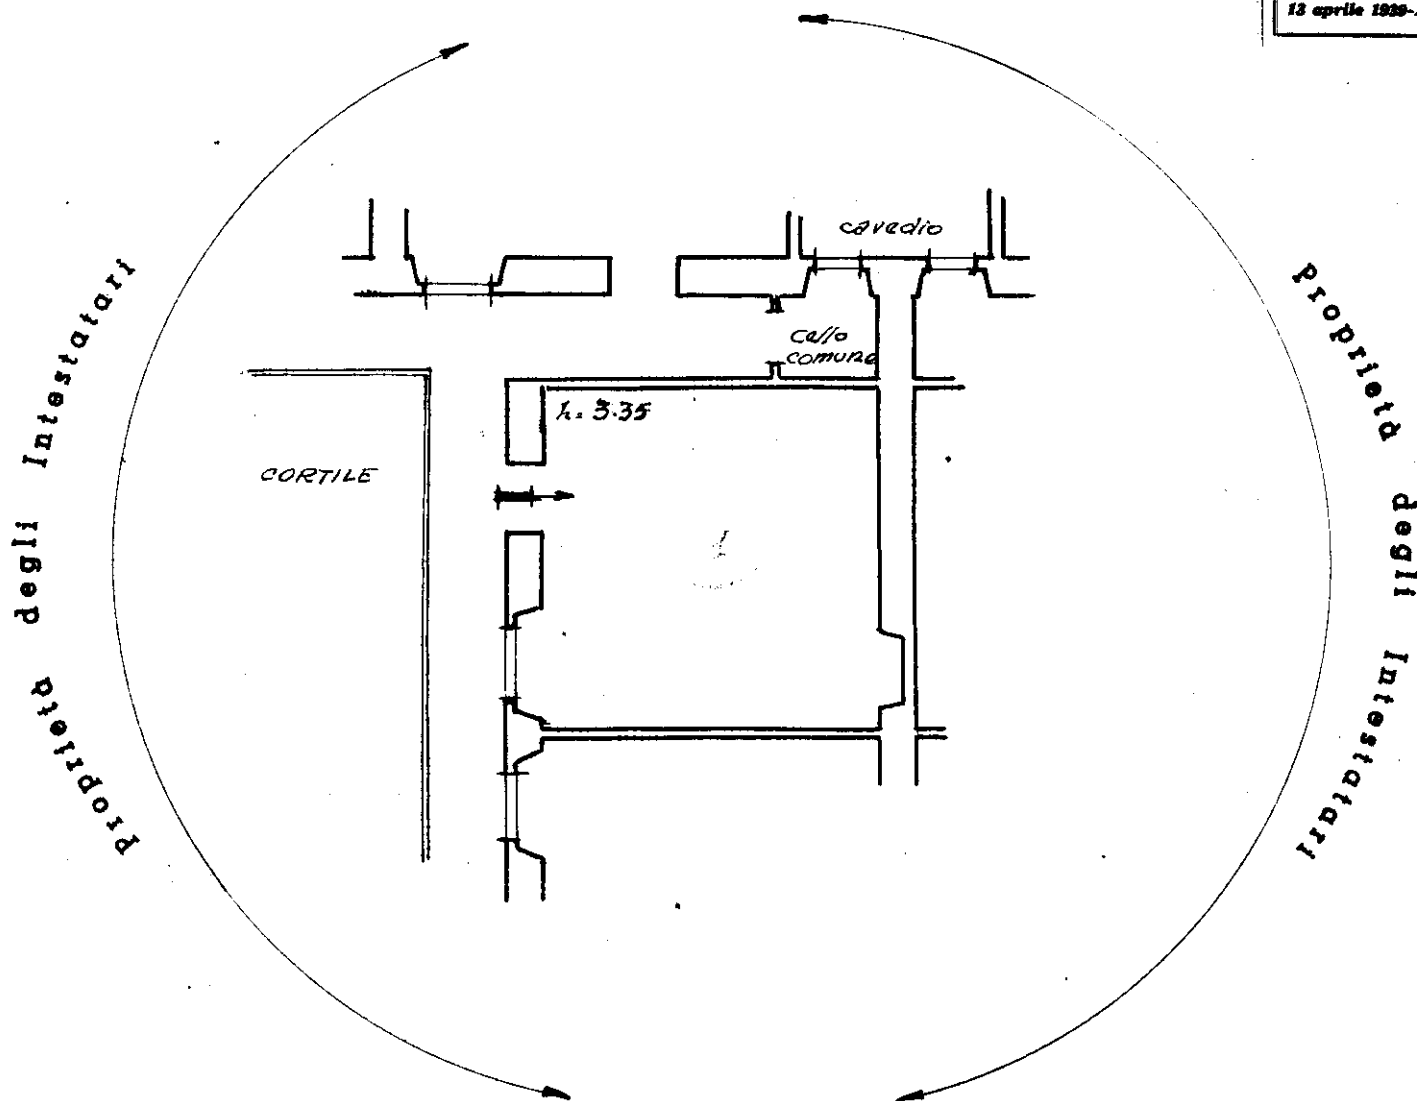

ORIENTAMENTO

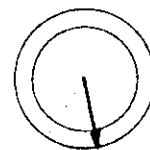

SCALA di 1:100

Compilata da:

P.E. LUIGI ALBERIO
(Titolo, nome e cognome del Tecnico)

(Titolo, nome e cognome del Tecnico)

Iscritto all'Albo de **PERITI EDILI**
della Provincia di **MILANO**

della Provincia di **MILANO**

Data 18 MAR 1940 XVIII

Firma Charles Allen