


Agenzia delle Entrate
CATASTO FABBRICATI
Ufficio Provinciale di
Milano


Dichiarazione protocollo n. MI0140225 del 06/04/2023	
Comune di Bresso	
Via Roma	
civ. 50	
Identificativi Catastali:	Compilata da:
Sezione:	Nassr Alla Marco
Foglio: 2	Isoritto all'albo:
Particella: 99	Geometri
Subalterno: 725	Prov. Milano
	N. 11456

Planimetria
Scheda n. 1 Scala 1:200

PIANO TERRA - h.3.00m

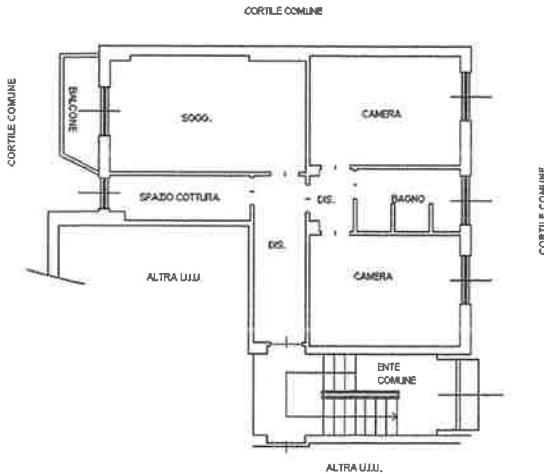

NORD

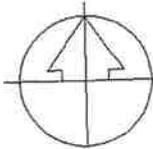

Ultima planimetria in atti

Data: 15/03/2025 - n. T227550 - Richiedente:

Totale schede: 1 - Formato di acquisizione: A4(210x297) - Formato stampa richiesto: A4(210x297)

Agenzia delle Entrate
CATASTO FABBRICATI
Ufficio Provinciale di
Milano

Dichiarazione protocollo n. MI0140225 del 06/04/2023

Comune di Bresso

Via Roma

civ. 50

Identificativi Catastali:

Sezione:

Foglio: 2

Particella: 99

Subalterno: 726

Compilata da:

Nassr Alla Marco

Iscritto all'albo:

Geometri

Prov. Milano



N. 11456

Planimetria

Scheda n. 1

Scala 1:200

PIANO PRIMO SOTTOSTRADA - h.2.40m

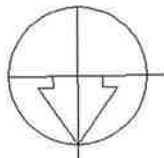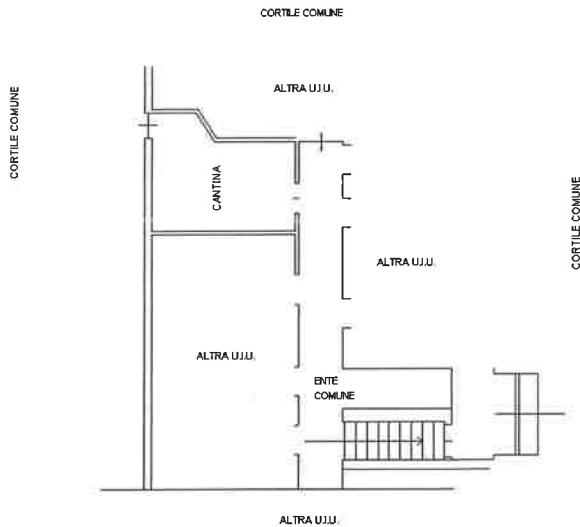

NORD

Agenzia delle Entrate
CATASTO FABBRICATI
Ufficio Provinciale di
Milano

Dichiarazione protocollo n. MI0140225 del 06/04/2023

Comune di Bresso

Via Roma

civ. 50

Identificativi Catastali:

Sezione:

Foglio: 2

Particella: 99

Subalterno: 727

Compilata da:

Nassr Alla Marco

Iscritto all'albo:

Geometri

Prov. Milano



N. 11456

Planimetria

Scheda n. 1

Scala 1:200

PIANO QUARTO SOLAIO - h.1.40m

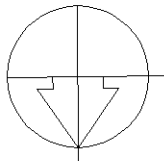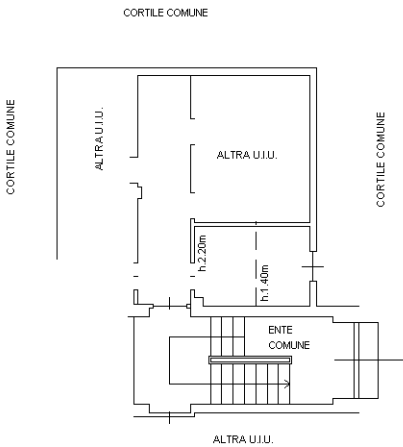

NORD

Ultima planimetria in atti

MODULARIO
F. r. g. rend. 497



MINISTERO DELLE FINANZE
DIREZIONE GENERALE DEL CATASTO E DEI SERVIZI TECNICI ERARIALI

Mod. B (Nuovo Catasto Edilizio Urbano)

Lire
50


NUOVO CATASTO EDILIZIO URBANO

(R. DECRETO-LEGGE 13 APRILE 1939, N. 652)

Planimetria dell'immobile situato nel Comune di Brescia Via Roma n. 57

Ditta Immobiliare Via Roma n. 57

Allegata alla dichiarazione presentata all'Ufficio Tecnico Erariale di Brescia

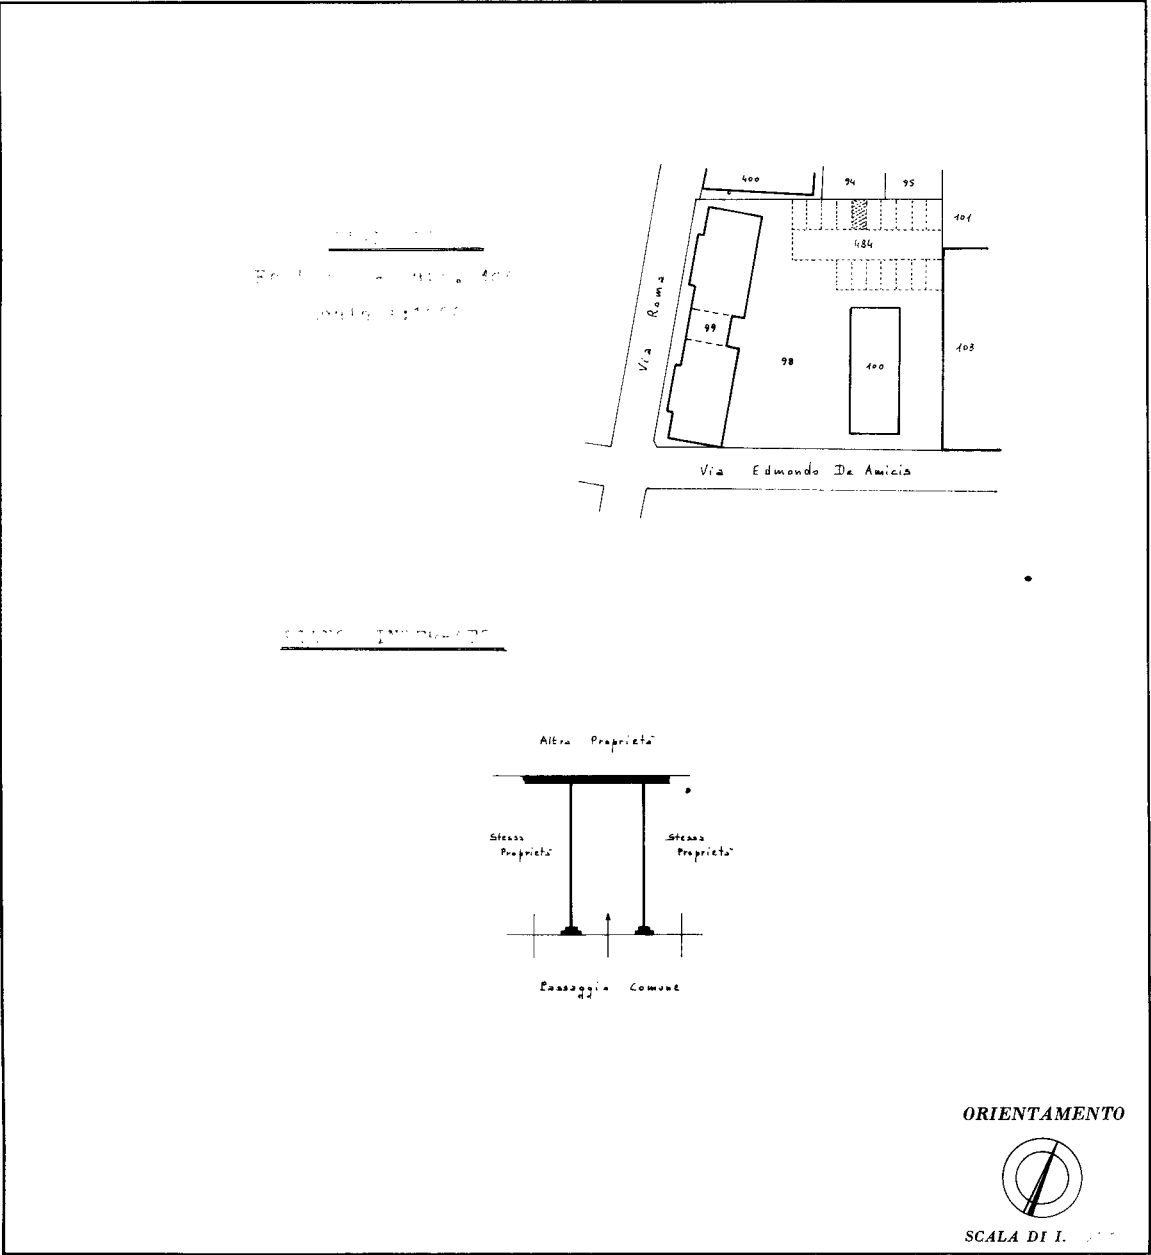

SPAZIO RISERVATO PER LE ANNOTAZIONI D'UFFICIO	
DATA PROT. N°	

Compilata dal
(Titolo, nome e cognome del tecnico)
Iscritto all'Albo de
della Provincia di
DATA
Firma:

