

MODULARIO
F. rig. rend. 497




MINISTERO DELLE FINANZE
DIREZIONE GENERALE DEL CATASTO E DEI SS.TT.EE.
CATASTO EDILIZIO URBANO (RDL 13-4-1939, n. 652)

MOD **BN** (CEU)


LIRE
250

Planimetria di u.i.u. in Comune di BOLLATE via LONGARONE civ. 7

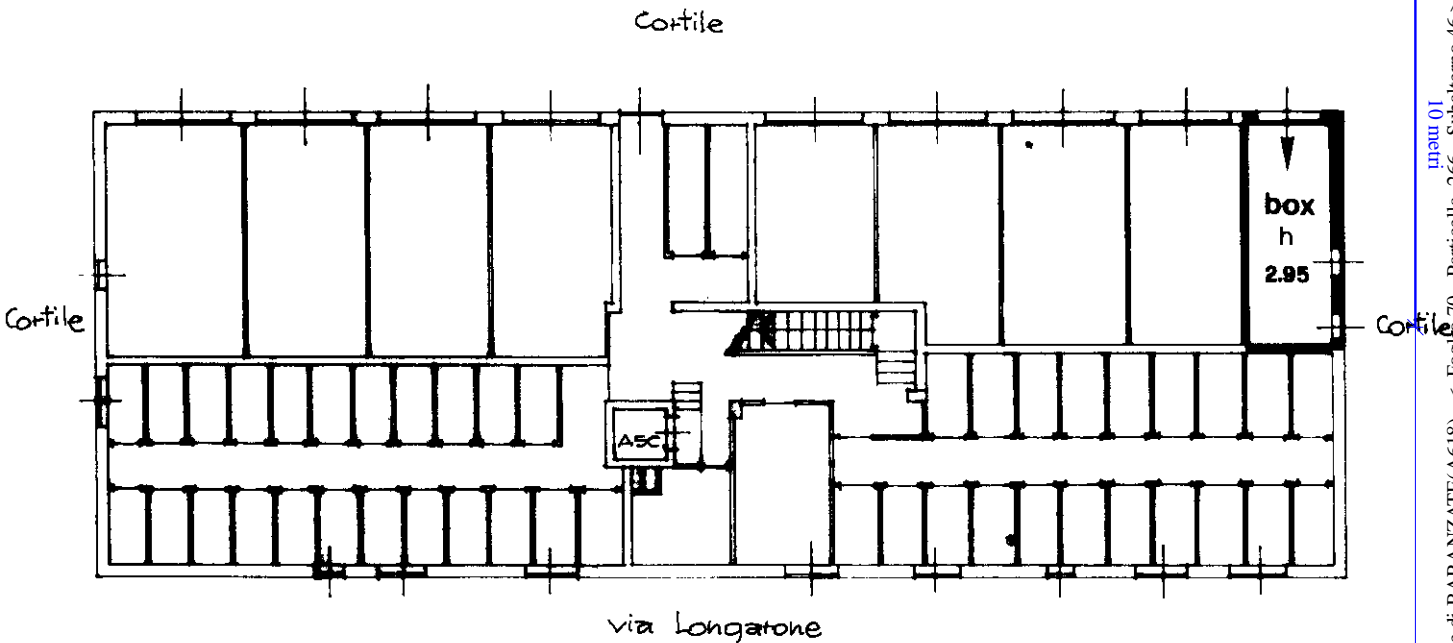

PIANTA PIANO SEMINTERRATO

ORIENTAMENTO

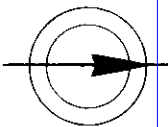

SCALA DI 1:200

Roma - Istituto Poligrafico e Zecca dello Stato - P.V.

| | |
|--|-----------------------------------|
| Dichiarazione di N.C. <input type="checkbox"/> | Compilata dal <u>Arch.</u> |
| Denuncia di variazione <input checked="" type="checkbox"/> | (Titolo cognome e nome) |
| Ultima planimetria in atti | <u>CONTI PAOLO</u> |
| Identificativi catastali | Isritto all'albo degli Architetti |
| Data presentazione: 06/11/1990 - Data: 17/12/2024 - n. T401742 - Richiedente: CRRMNC64D69F205K | <u>VARESE</u> |
| Totale schede <u>30</u> | data <u>16/12/2024</u> |
| F. <u>266</u> sub. <u>46</u> | Firma <u>A. CONTI</u> |

RISERVATO ALL'UFFICIO

Catasto di Fabbricati - Situazione al 17/12/2024 - Comune di BARANZATE(A618) - < Foglio 70 - Particella 266 - Subalterno 46 >
VIA LONGARONE n. 7 Piano S1