

Agenzia delle Entrate
CATASTO FABBRICATI
Ufficio Provinciale di
Milano

Dichiarazione protocollo n. MI0243184 del 27/05/2014

Planimetria di u.i.u. in Comune di Milano

Via Simone Saint Bon

civ. 2

Identificativi Catastali:

Sezione:

Foglio: 422

Particella: 44

Subalterno: 704

Compilata da:
Stroppa Andrea



Iscritto all'albo:
Geometri

Prov. Milano

N. 09550

Scheda n. 1

Scala 1:200

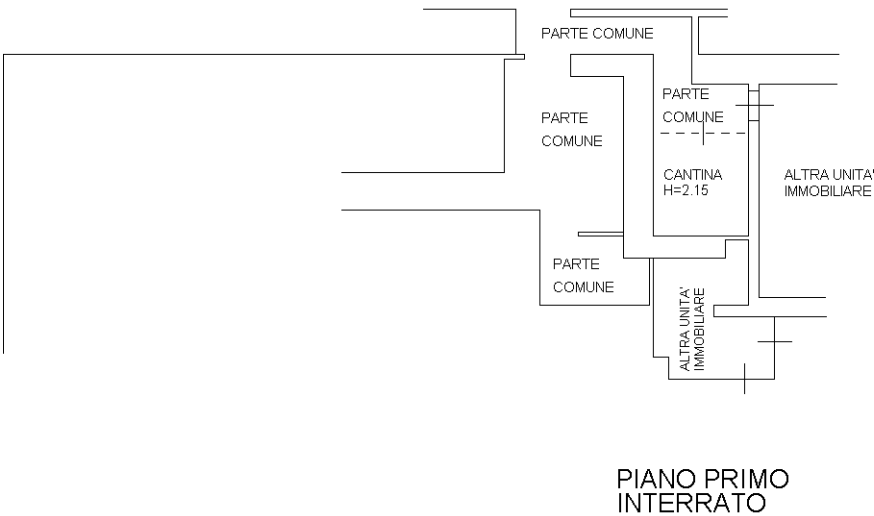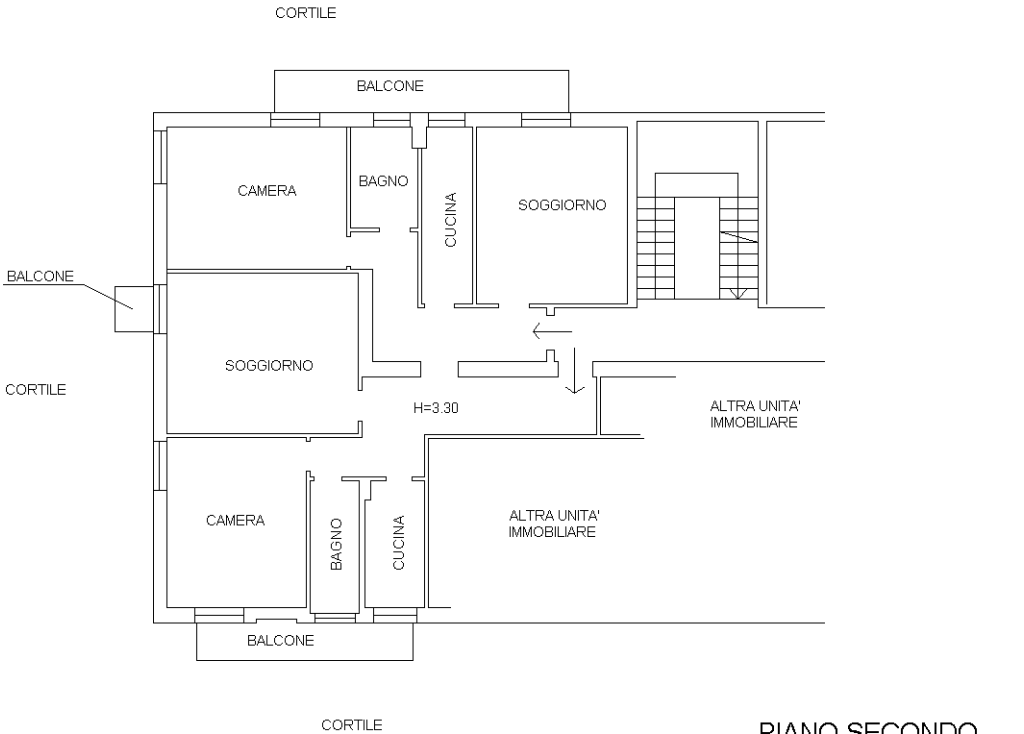

Ultima planimetria in atti