


Agenzia del Territorio
CATASTO FABBRICATI
Ufficio Provinciale di
Pordenone

Dichiarazione protocollo n PN0004965 del 11/01/2007	
Planimetria di u.i.u. in Comune di Prata Di Pordenone	
Via Gere	civ. 13/B
Identificativi Catastali:	Compilata da: Cabbia Leonardo
Sezione:	Iscritto all'albo: Geometri
Foglio: 10	
Particella: 1064	
Subalterno: 39	Prov. Padova N. 2399

Scheda n. 1 Scala 1:200

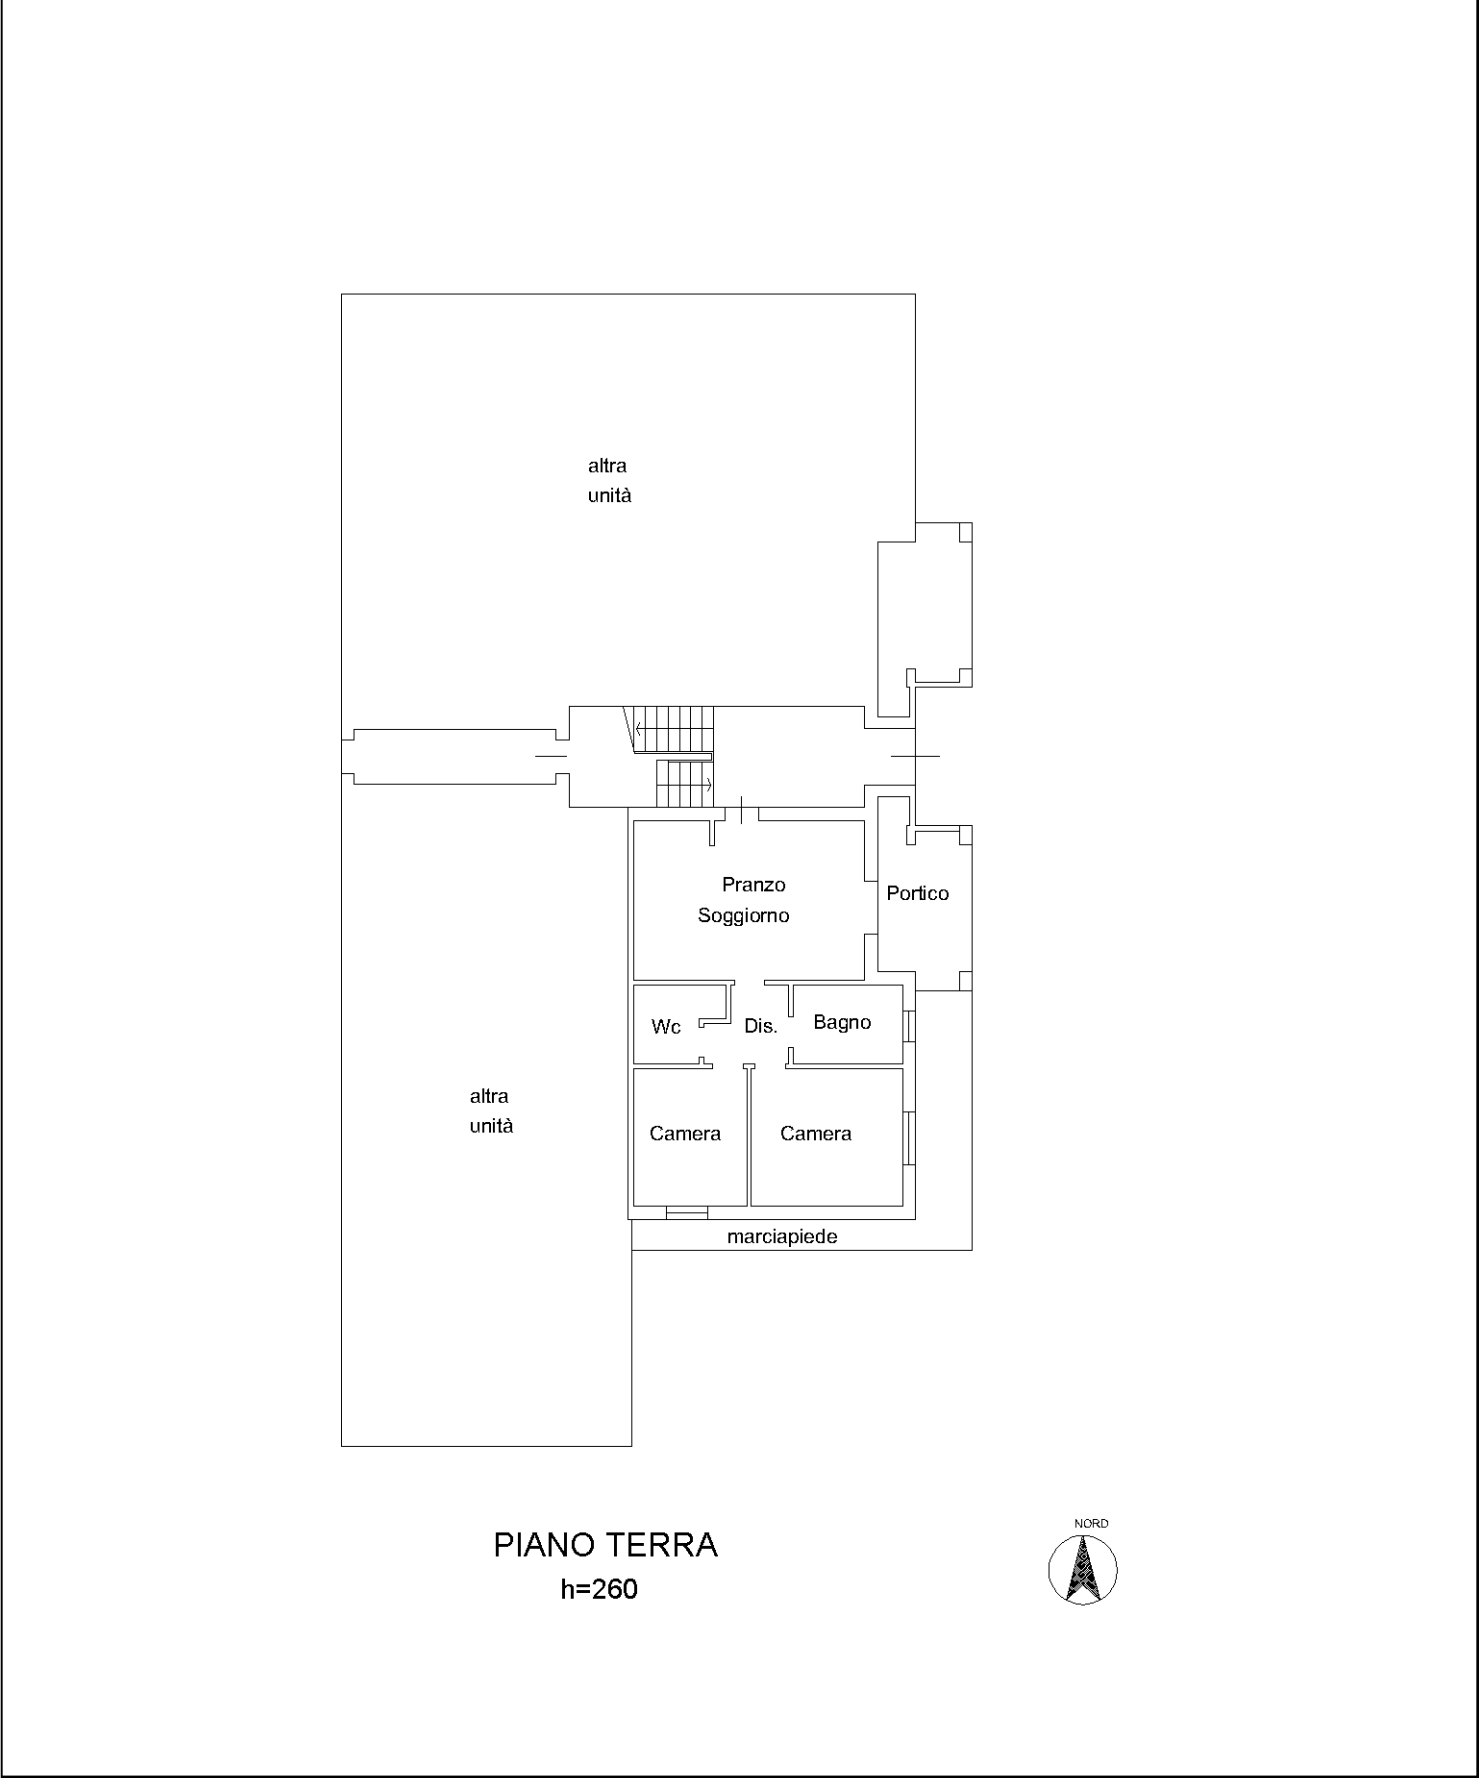

CATASTO FABBRICATI

Planimetria di u.i.u. in Comune di Prata Di Pordenone

civ. 13/B

Compilata da:
Cabbia Leonardo

Isritto all'albo:
Geometri

N. 2399

Scala 1:200



h=220

