



Tribunale di Terni
Esecuzione Immobiliare N.R.G. 99/2024
Allegato “K”
Elaborato grafico

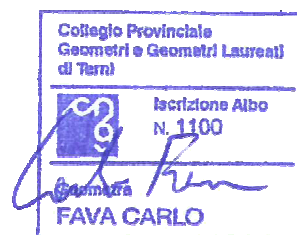

Tribunale di Terni
E.I. N.R.G. 99/2024
Allegato K Elaborato Grafico

Planimetria generale

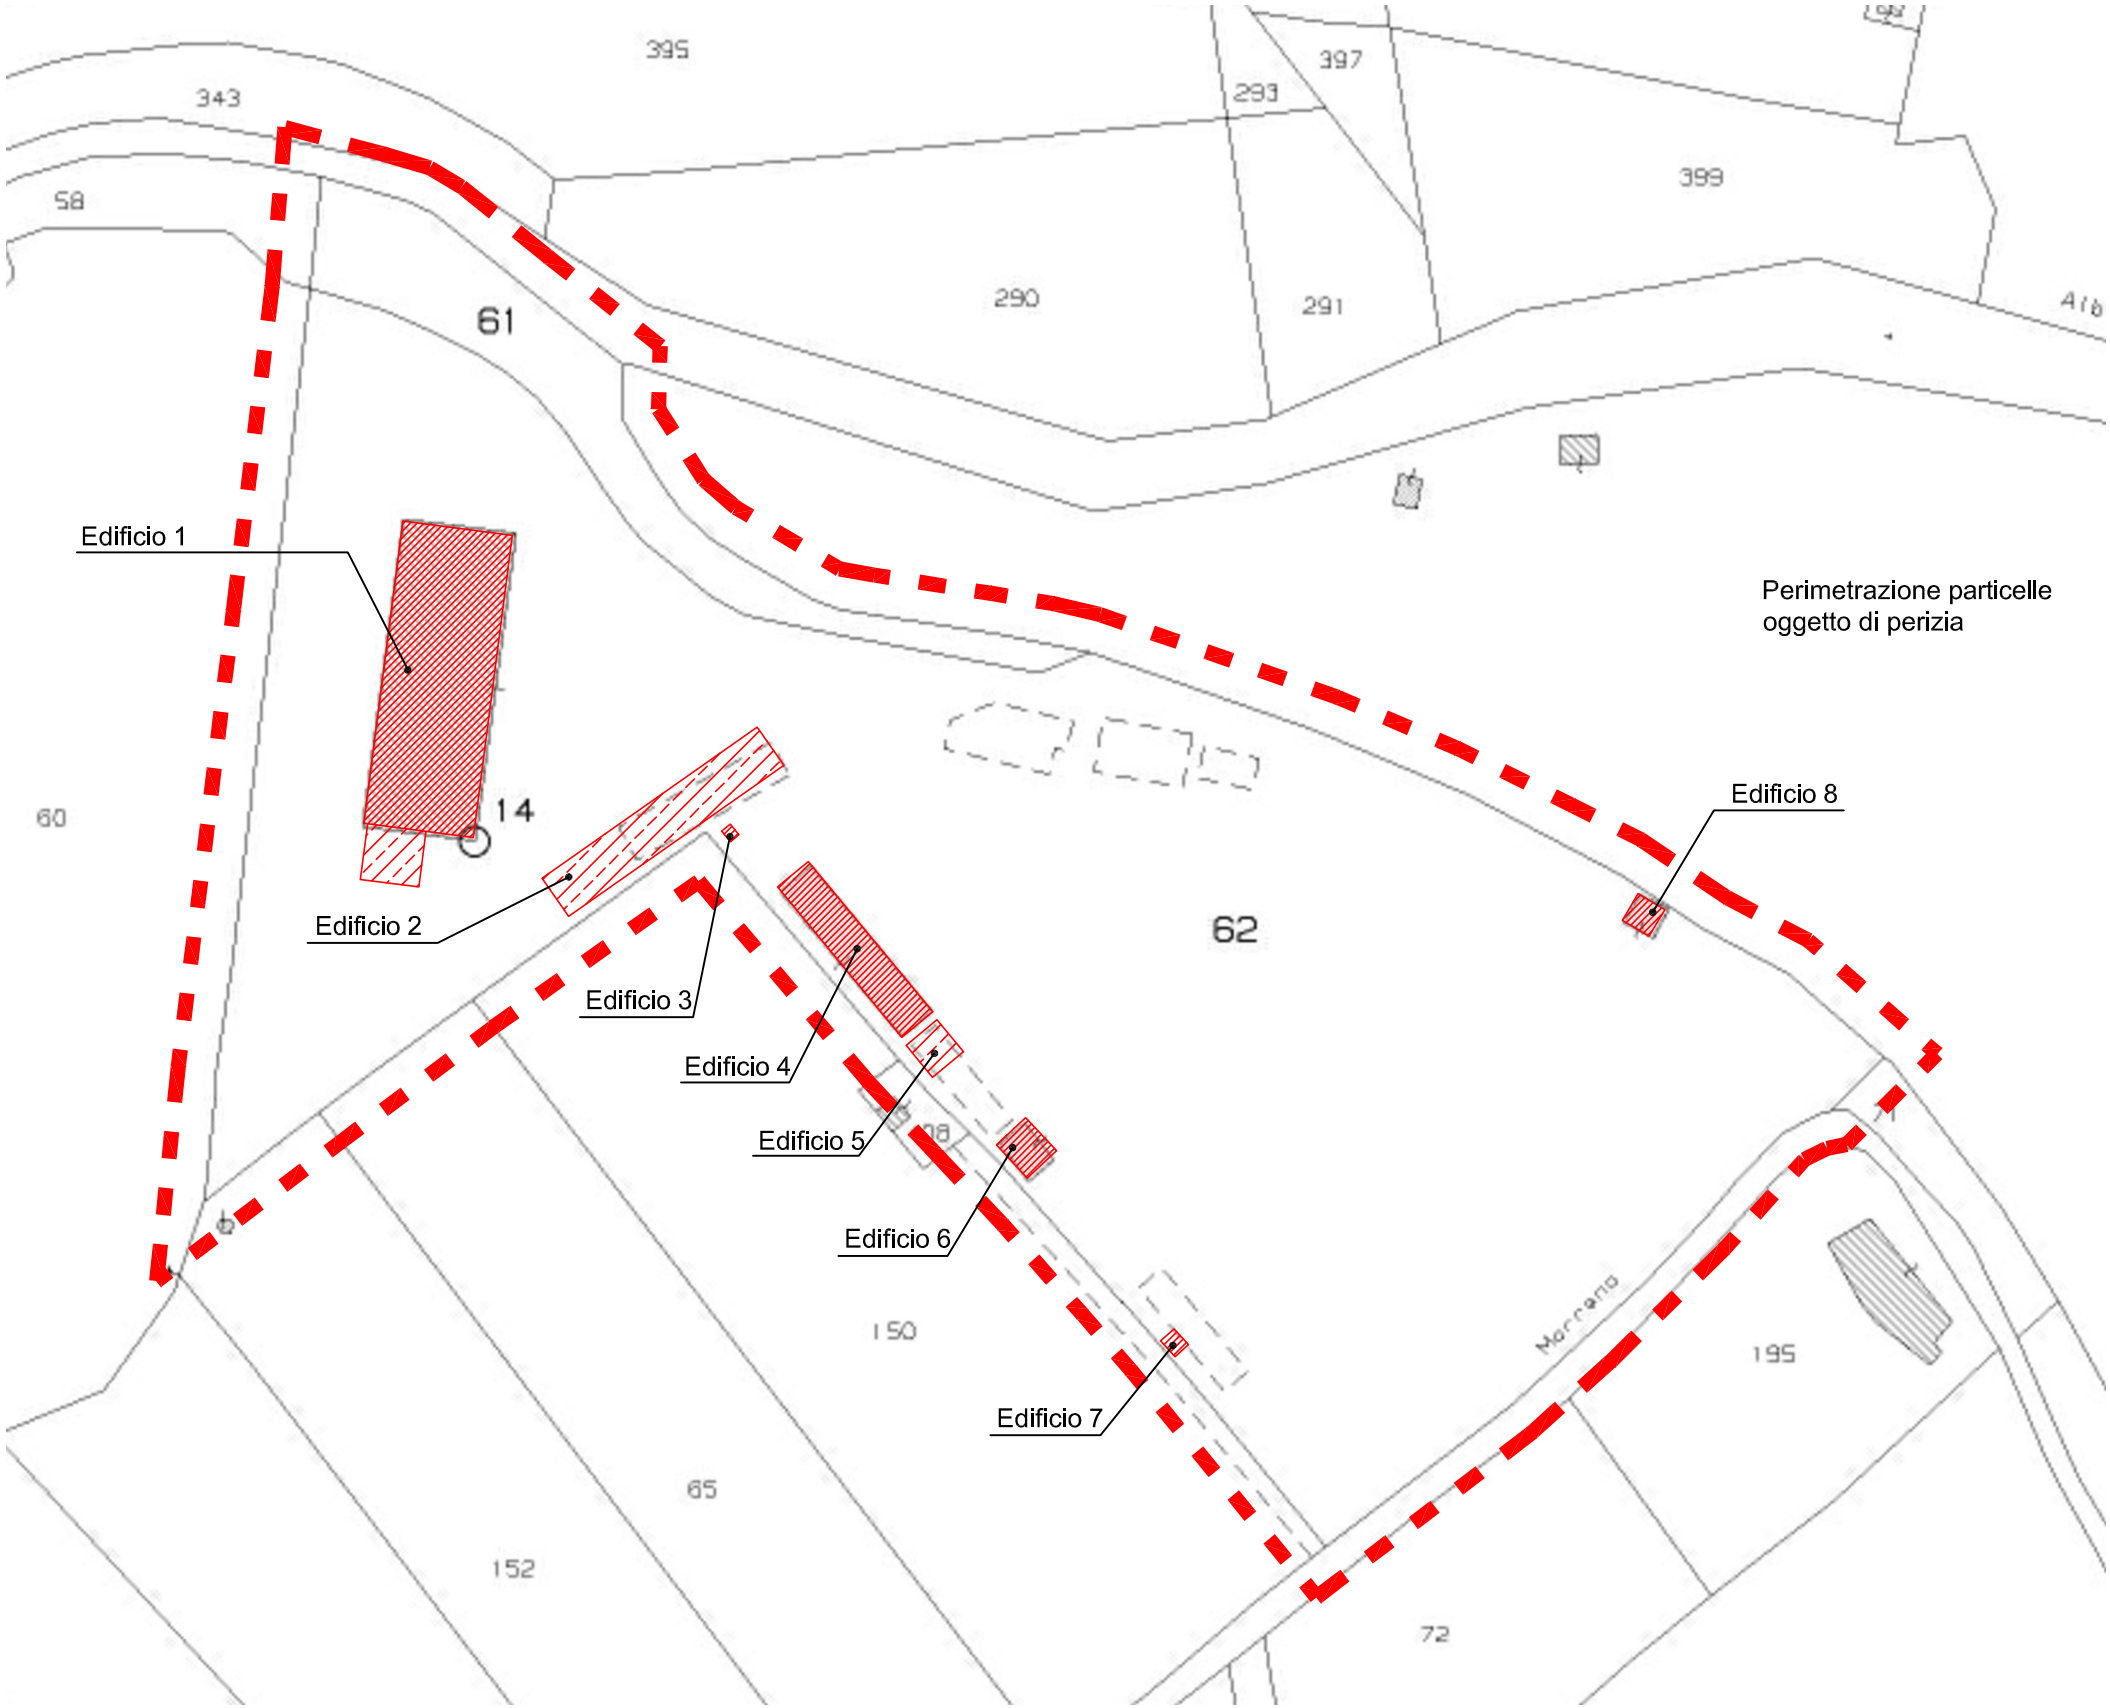

Collegio Provinciale
Geometri e Geometri Laureati
di Terni


Iscrizione Albo
N. 1100

Carlo Fava
FAVA CARLO

Scala 1:1000

Tribunale di Terni
E.I. N.R.G. 99/2024
Allegato K Elaborato Grafico

Edificio 1
Magazzino/
Rimessa attrezzi

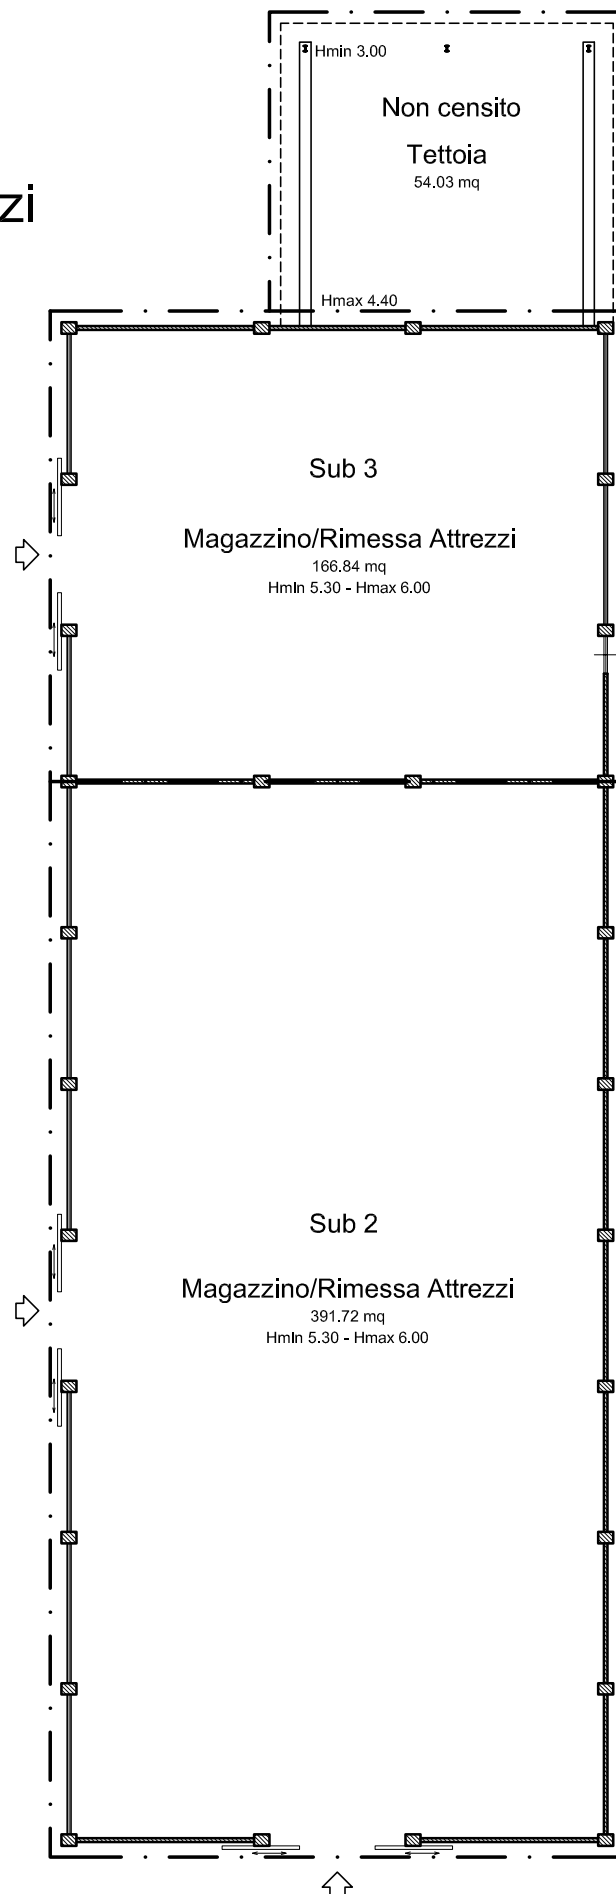


Piano Terra



Scala 1:200


Tribunale di Terni
E.I. N.R.G. 99/2024
Allegato K Elaborato Grafico

Edificio 2
Tettoia

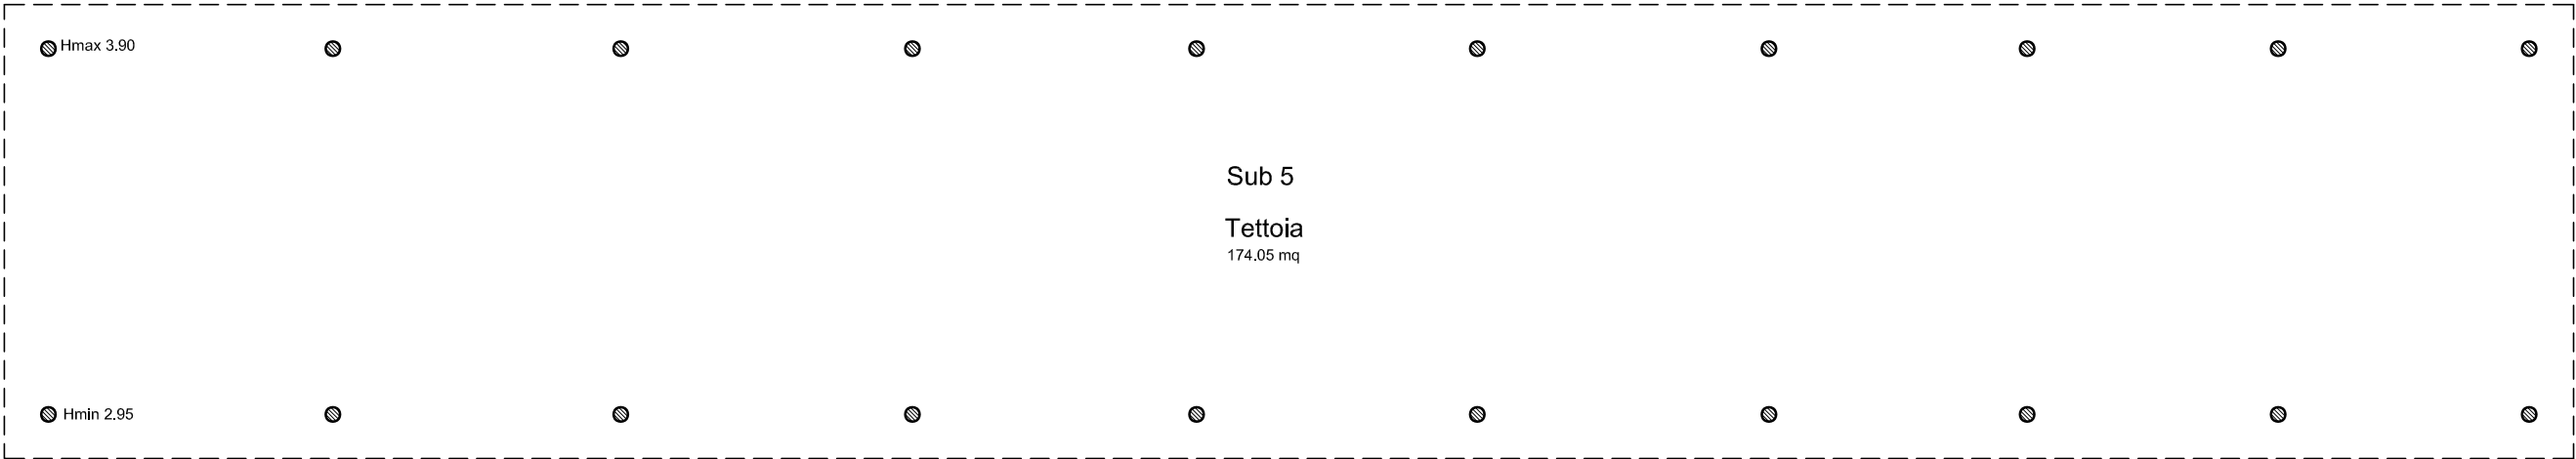


Piano Terra

Edificio 4
Magazzini

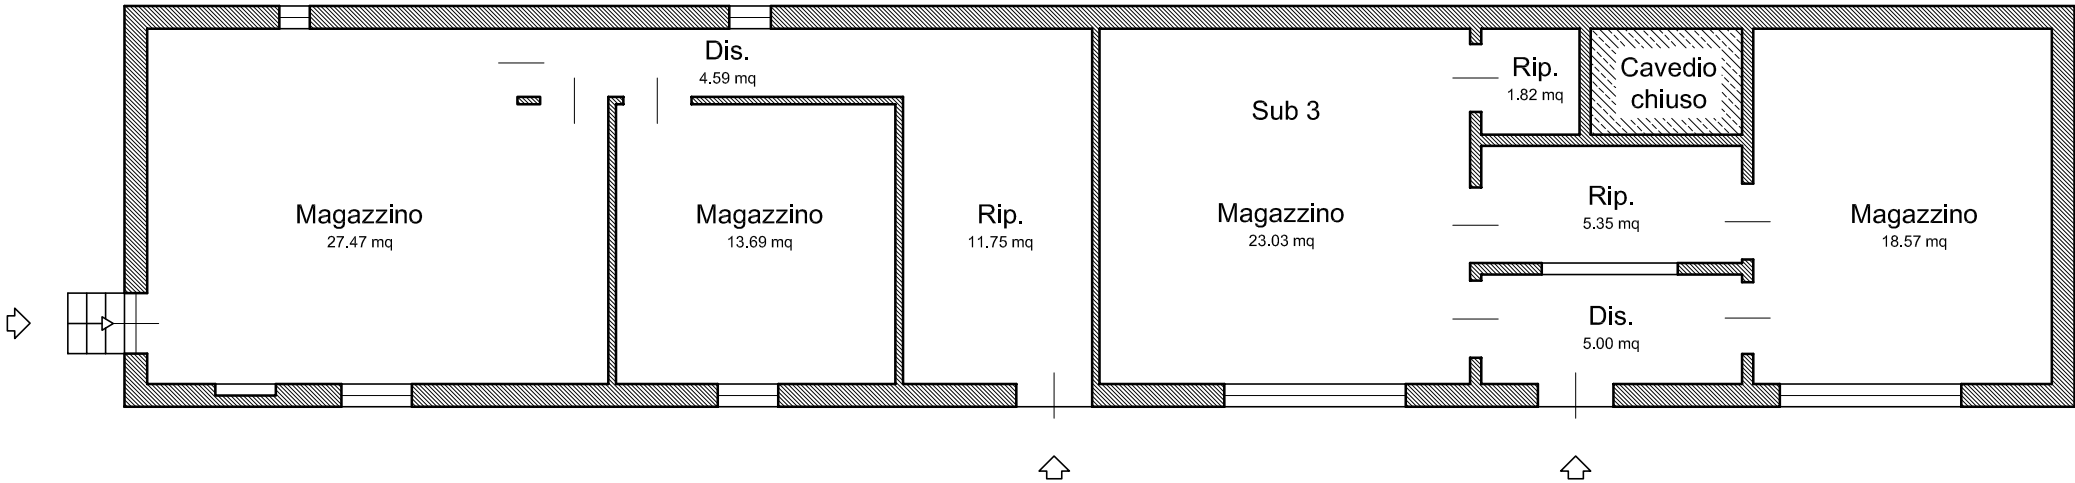

Piano Terra
H=3.10

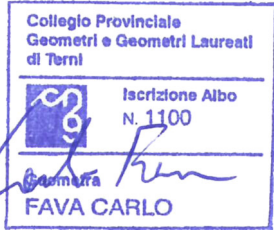

Scala 1:100


Tribunale di Terni
E.I. N.R.G. 99/2024
Allegato K Elaborato Grafico

Edificio 5
Tettoia




Piano Terra

Edificio 3
Loc. Tec.

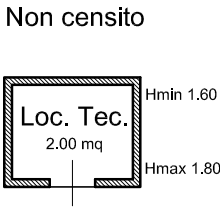


Piano Terra

Edificio 7
Locale pesa

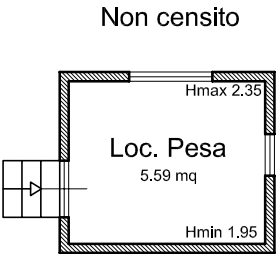


Piano Terra

Edificio 6
Ripostigli

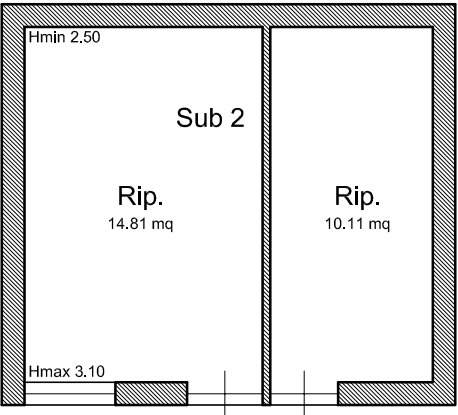

Piano Terra

Edificio 8
Cabina elettrica

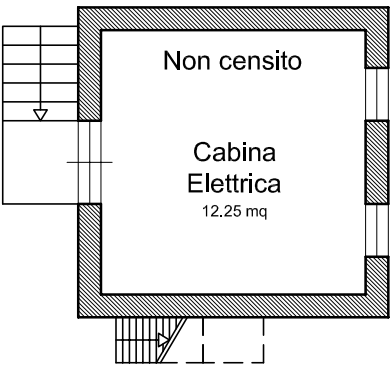

Piano Terra
H=3.20