

Agenzia del Territorio
CATASTO FABBRICATI
Ufficio Provinciale di
Milano

Dichiarazione protocollo n. MI0351043 del 16/04/2008

Planimetria di u.i.u. in Comune di Limbiate

Via Antonio Gramsci

civ. SN

Identificativi Catastali:

Sezione:

Foglio: 28

Particella: 944

Subalterno: 125

Compilata da:

Allievi Fabio

Iscritto all'albo:


Geometri

Prov. Bergamo

N. 3542

Scheda n. 1

Scala 1:200

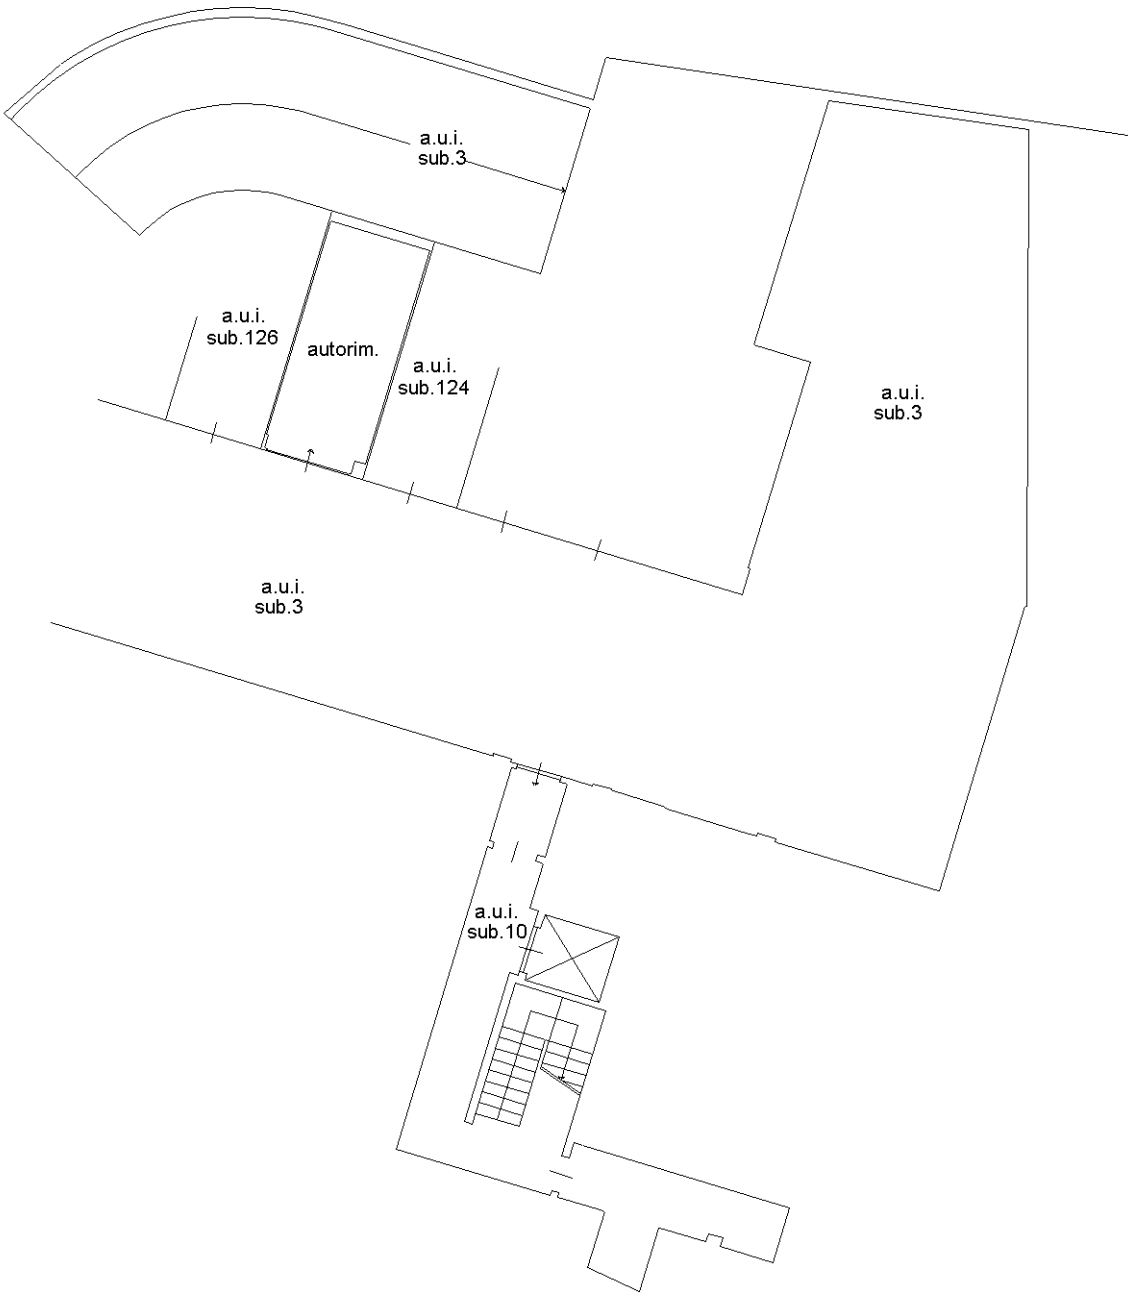

Piano Interrato h=2.40m

Ultima planimetria in atti

Data: 13/06/2025 - n. T28376 - Richiedente: CQVRR75B03H264B

Totale schede: 1 - Formato di acquisizione: A4(210x297) - Formato stampa richiesto: A4(210x297)

