

Agenzia del Territorio  
CATASTO FABBRICATI  
Ufficio Provinciale di  
Milano

Dichiarazione protocollo n. MI0578516 del 16/07/2012

Planimetria di u.i.u. in Comune di Limbiate

Via Andrea Doria

civ. 12

Identificativi Catastali:

Sezione:

Foglio: 17

Particella: 84

Subalterno: 714

Compilata da:

Musso Tatiana

Iscritto all'albo:


Architetti

Prov. Monza E Brianza


N. 2418

Scheda n. 1

Scala 1:200

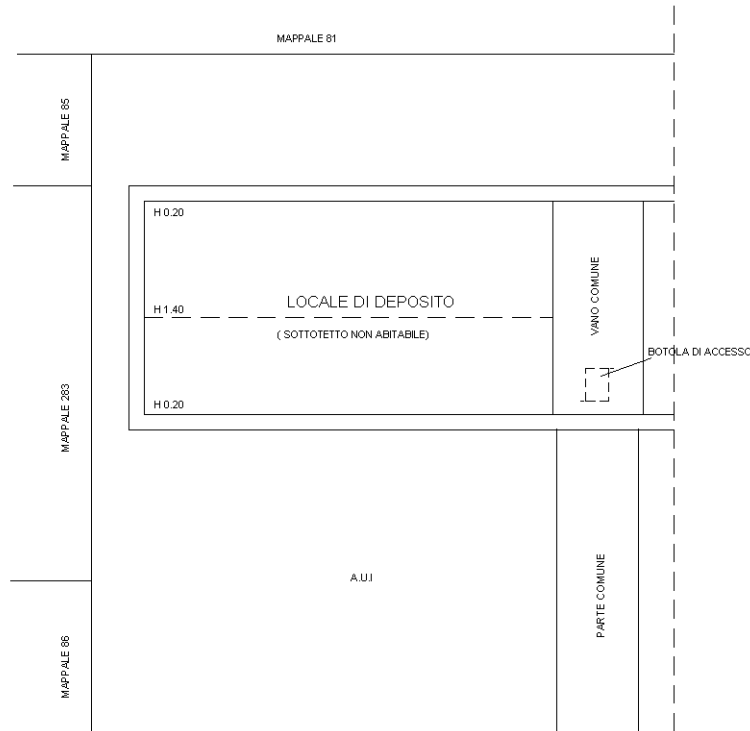

PIANO SECONDO (SOTTOTETTO)

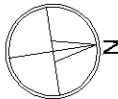

Ultima planimetria in atti