

Agenzia del Territorio  
CATASTO FABBRICATI  
Ufficio Provinciale di  
Milano

Dichiarazione protocollo n. MI0451772 del 17/05/2007

Planimetria di u.i.u. in Comune di Milano

Via Taormina

civ. 4

Identificativi Catastali:

Sezione:

Foglio: 190

Particella: 229

Subalterno: 708

Compilata da:

Milani Luca


Iscritto all'albo:  
Architetti

Prov. Milano

N. 11624

Scheda n. 1

Scala 1:200

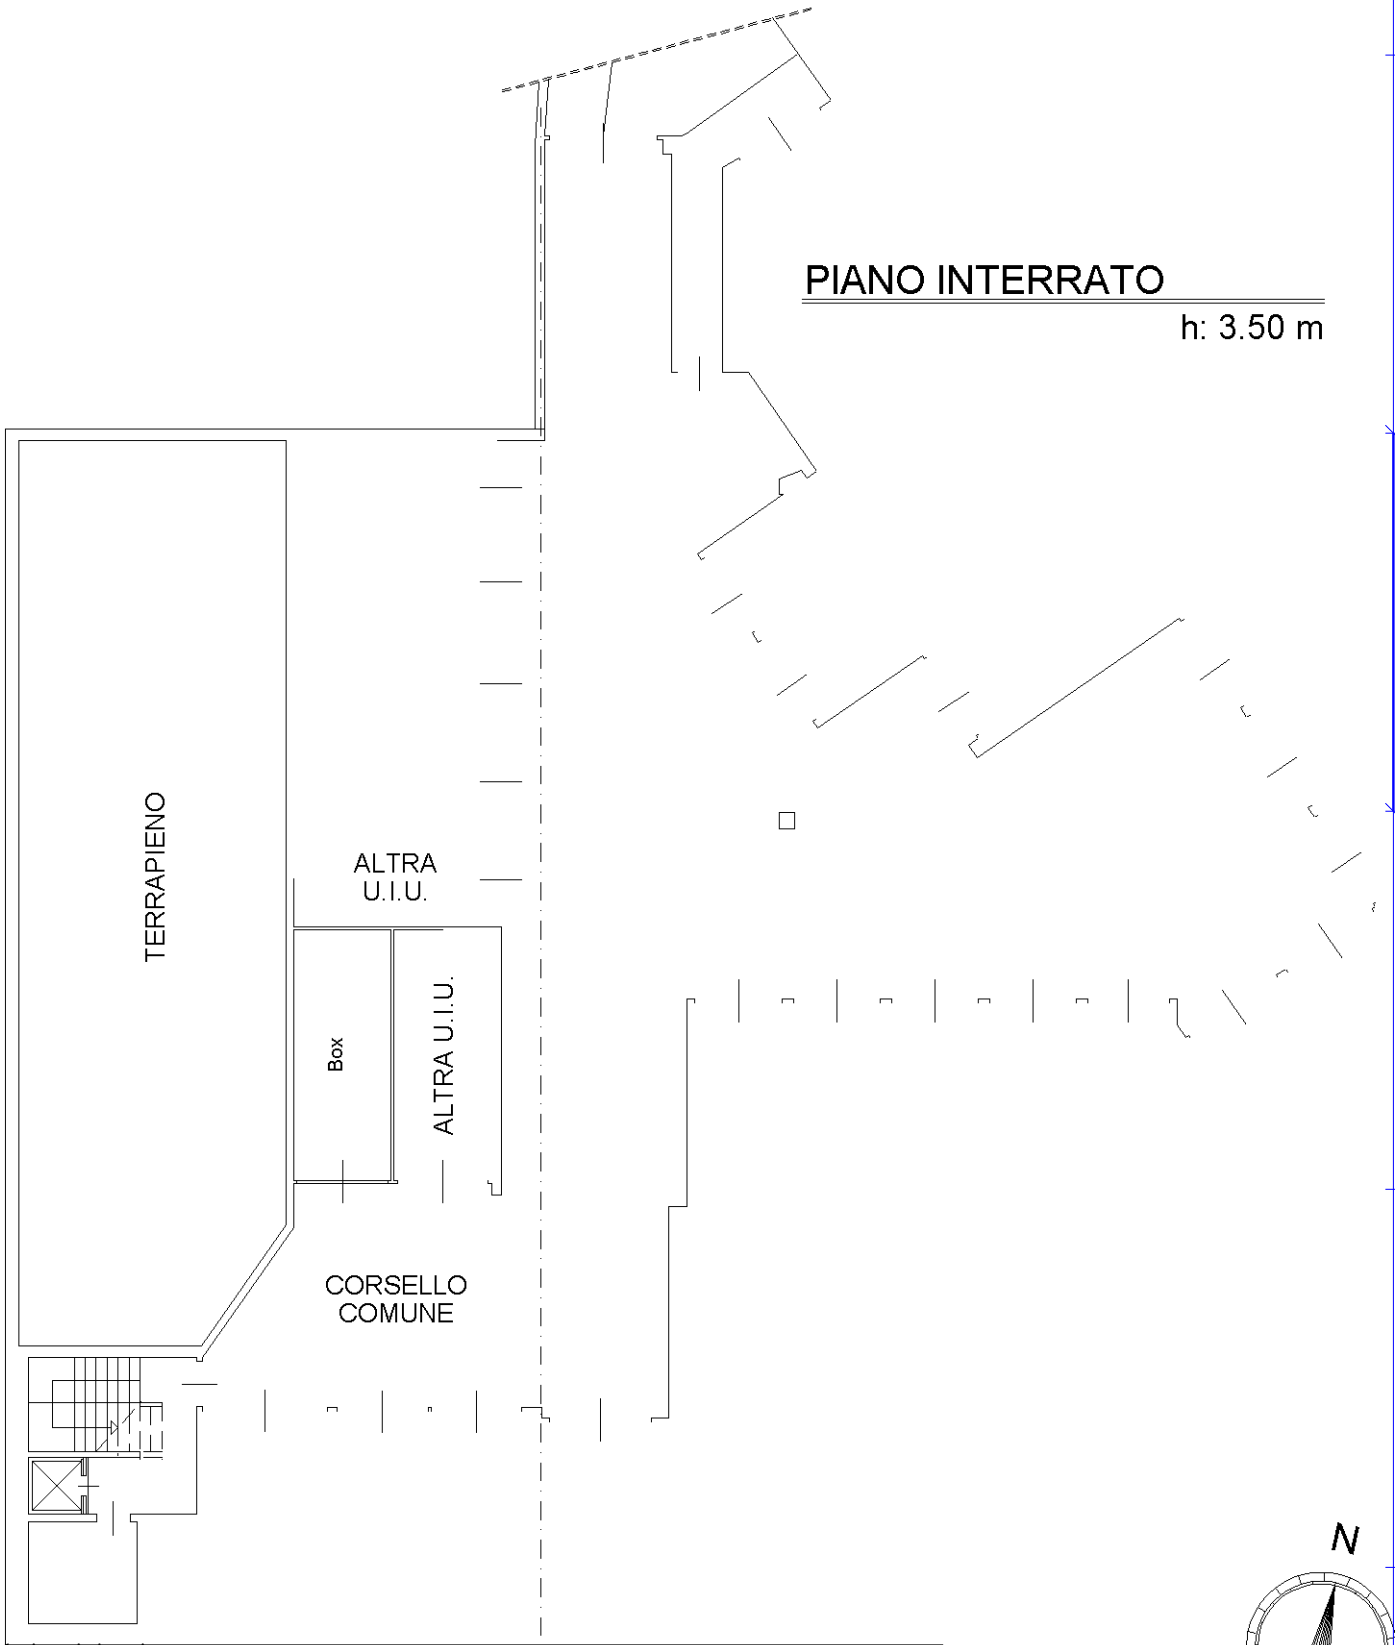

Ultima planimetria in atti

VIA TAORMINA